

LEGENDA

- KATASTER
- 32/1 PARCELNÉ ČÍSLO
- - - RIEŠENÉ ÚZEMIE
- EXISTUJÚCI ROZVOD - TEPOVOD
- EXISTUJÚCI ROZVOD - ELEKTRO

ŠPORTOVÁ HALA




ving.s.r.o.
 PROJEKČNÁ KANCELÁRIA
 email: vingo@ving.sk
 9. Mája 14, 974 01 B. Bystrica


Autor: Ing. V.Kmeť
 Hlavný inžinier projektu: Ing. V.Kmeť
 Zodpovedný projektant: Ing. V.Kmeť
 Vypracoval: Ing. V.Kmeť
 M. Sásová

MODERNIZÁCIA A OBNOVA ŠPORTOVEJ INFRAŠTRUKTÚRY, ŠPORTA ARENA HLOHOVEC	
Parc.č.:	4766/9
Stavebník:	ŠPORTA arena, s.r.o., Zábranie 204/40, 920 01 Hlohovec, IČO 47082089
Miesto stavby:	Zábranie 204/40, 920 01 Hlohovec
Stavebný objekt:	SO 01 ŠPORTOVÁ HALA
Obsah výkresu:	ARCHITEKTÚRA CELKOVÁ SITUÁCIA

E-DOKUMENTÁCIA STAVEBNÝCH OBJEKTŮV ARCHITEKTONICKE A STAVEBNÉ RIEŠENIE	
ARCHITEKTÚRA	
Stupeň PD:	PROJEKT STAVBY
Dátum:	12/23
Zák. číslo:	HL13323
Formát:	2xA4
Mierka:	Číslo výkresu:
1:1000	C

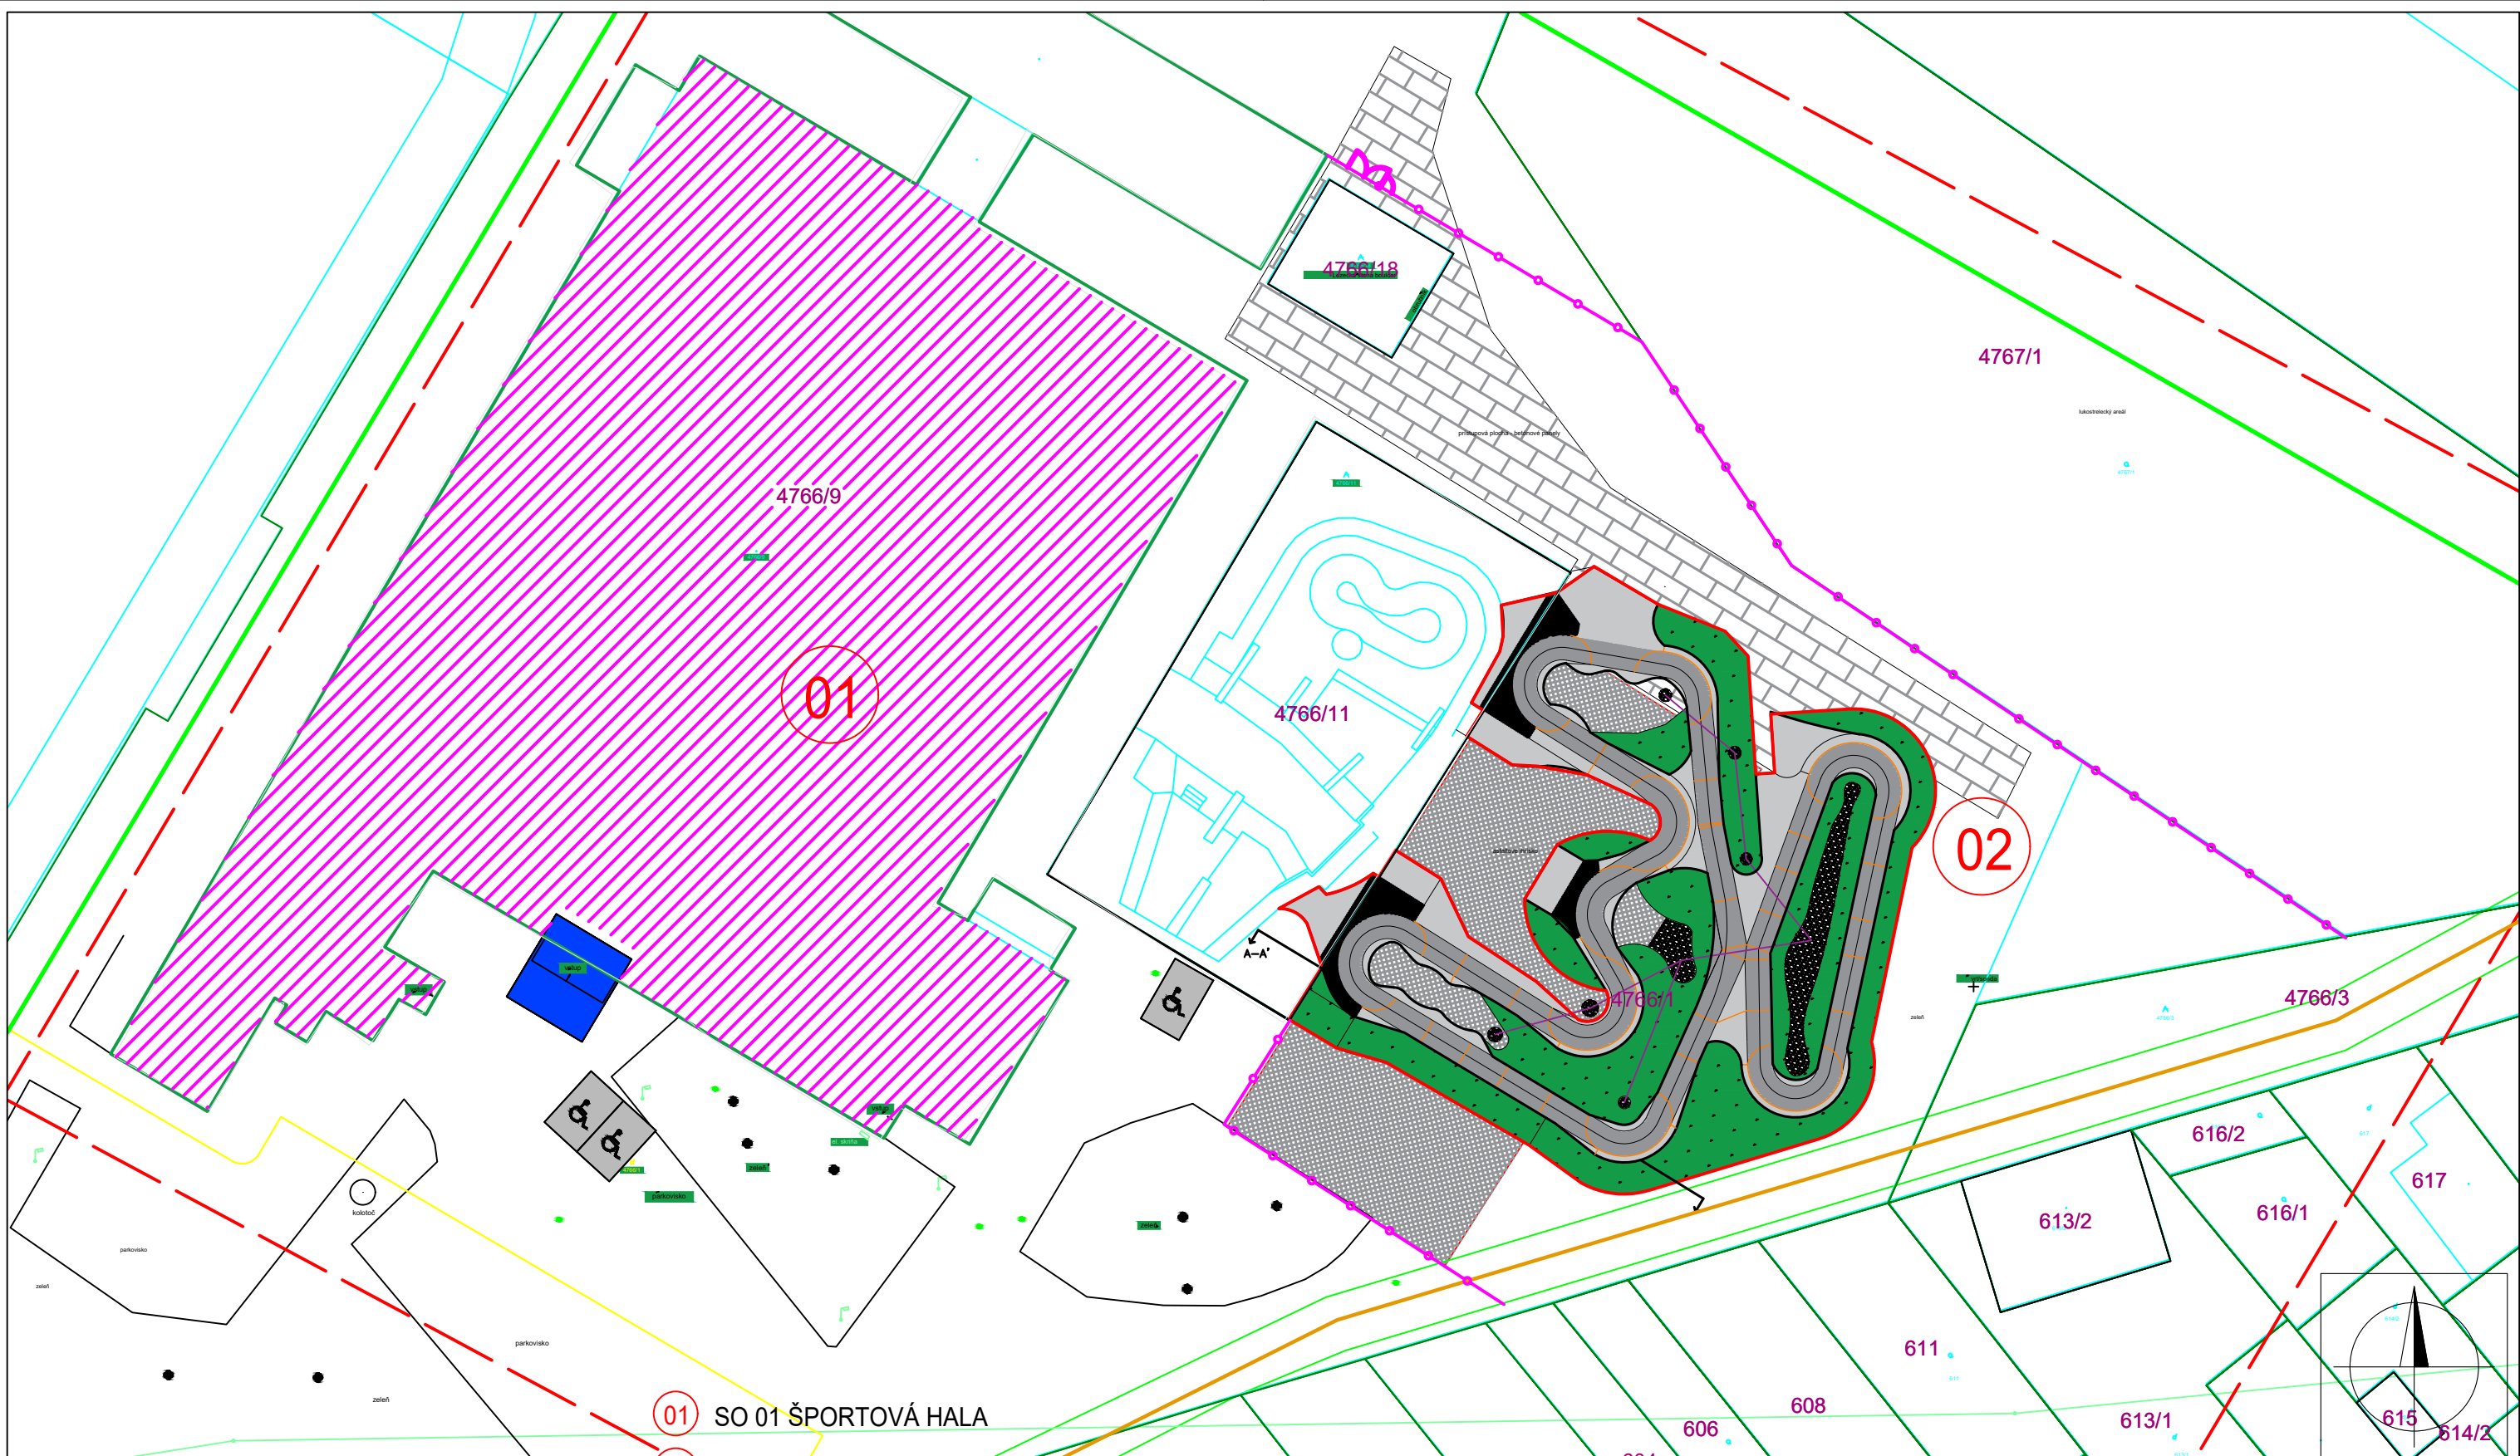

LEGENDA 32/1 KATASTER PARCELNÉ ČÍSLO RIEŠENÉ ÚZEMIE EXISTUJÚCI ROZVOD - TEPLOVOD EXISTUJÚCI ROZVOD - ELEKTRO OPLOTENIE ZVÁRANÉ PLETIVO V=2 m	SO 01 ŠPORTOVÁ HALA SO 02 PUMPTRACK - 2. etapa	ŠPORTOVÁ HALA BEZBARIÉROVÉ TOALETY BEZBARIÉROVÝ VSTUP DO OBJEKTU A K ŠPORTOVISKÁM VYHRADENÉ MIESTA, PLOCHY A PARKOVACIE MIESTA PRE OSOBY SO ZNÍŽENOU SCHOPNOSŤOU POHYBU A ORIENTÁCIE
---	---	---

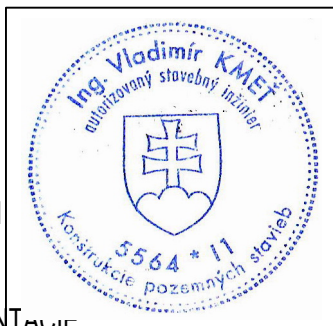


ving s.r.o.
 PROJEKČNÁ KANCELÁRIA
 email: v.ing@ving.sk
 9. Mája 14, 974 01 B. Bystrica

Autor: Ing. V. Kmeť
 Hlavný inžinier projektu: Ing. V. Kmeť
 Zodpovedný projektant: Ing. V. Kmeť
 Vypracoval: Ing. V. Kmeť
 M. Sásová

MODERNIZÁCIA A OBNOVA ŠPORTOVEJ INFRAŠTRUKTÚRY, ŠPORTA ARENA HLOHOVEC	
Parc.č.:	4766/9
Stavebník:	SPORTA arena, s.r.o., Zábranie 204/40, 920 01 Hlohovec, IČO 47082089
Miesto stavby:	Zábranie 204/40, 920 01 Hlohovec
Stavebný objekt:	SO 01 ŠPORTOVÁ HALA
Obsah výkresu:	ARCHITEKTÚRA KOORDINAČNÁ SITUÁCIA

E-DOKUMENTÁCIA STAVEBNÝCH OBJEKTŮV ARCHITEKTONICKÉ A STAVEBNÉ RIEŠENIE	
ARCHITEKTÚRA	
Stupeň PD:	PROJEKT STAVBY
Dátum:	12/23
Zák. číslo:	HL13323
Formát:	2xA4
Mierka:	Číslo výkresu:
1:500	D

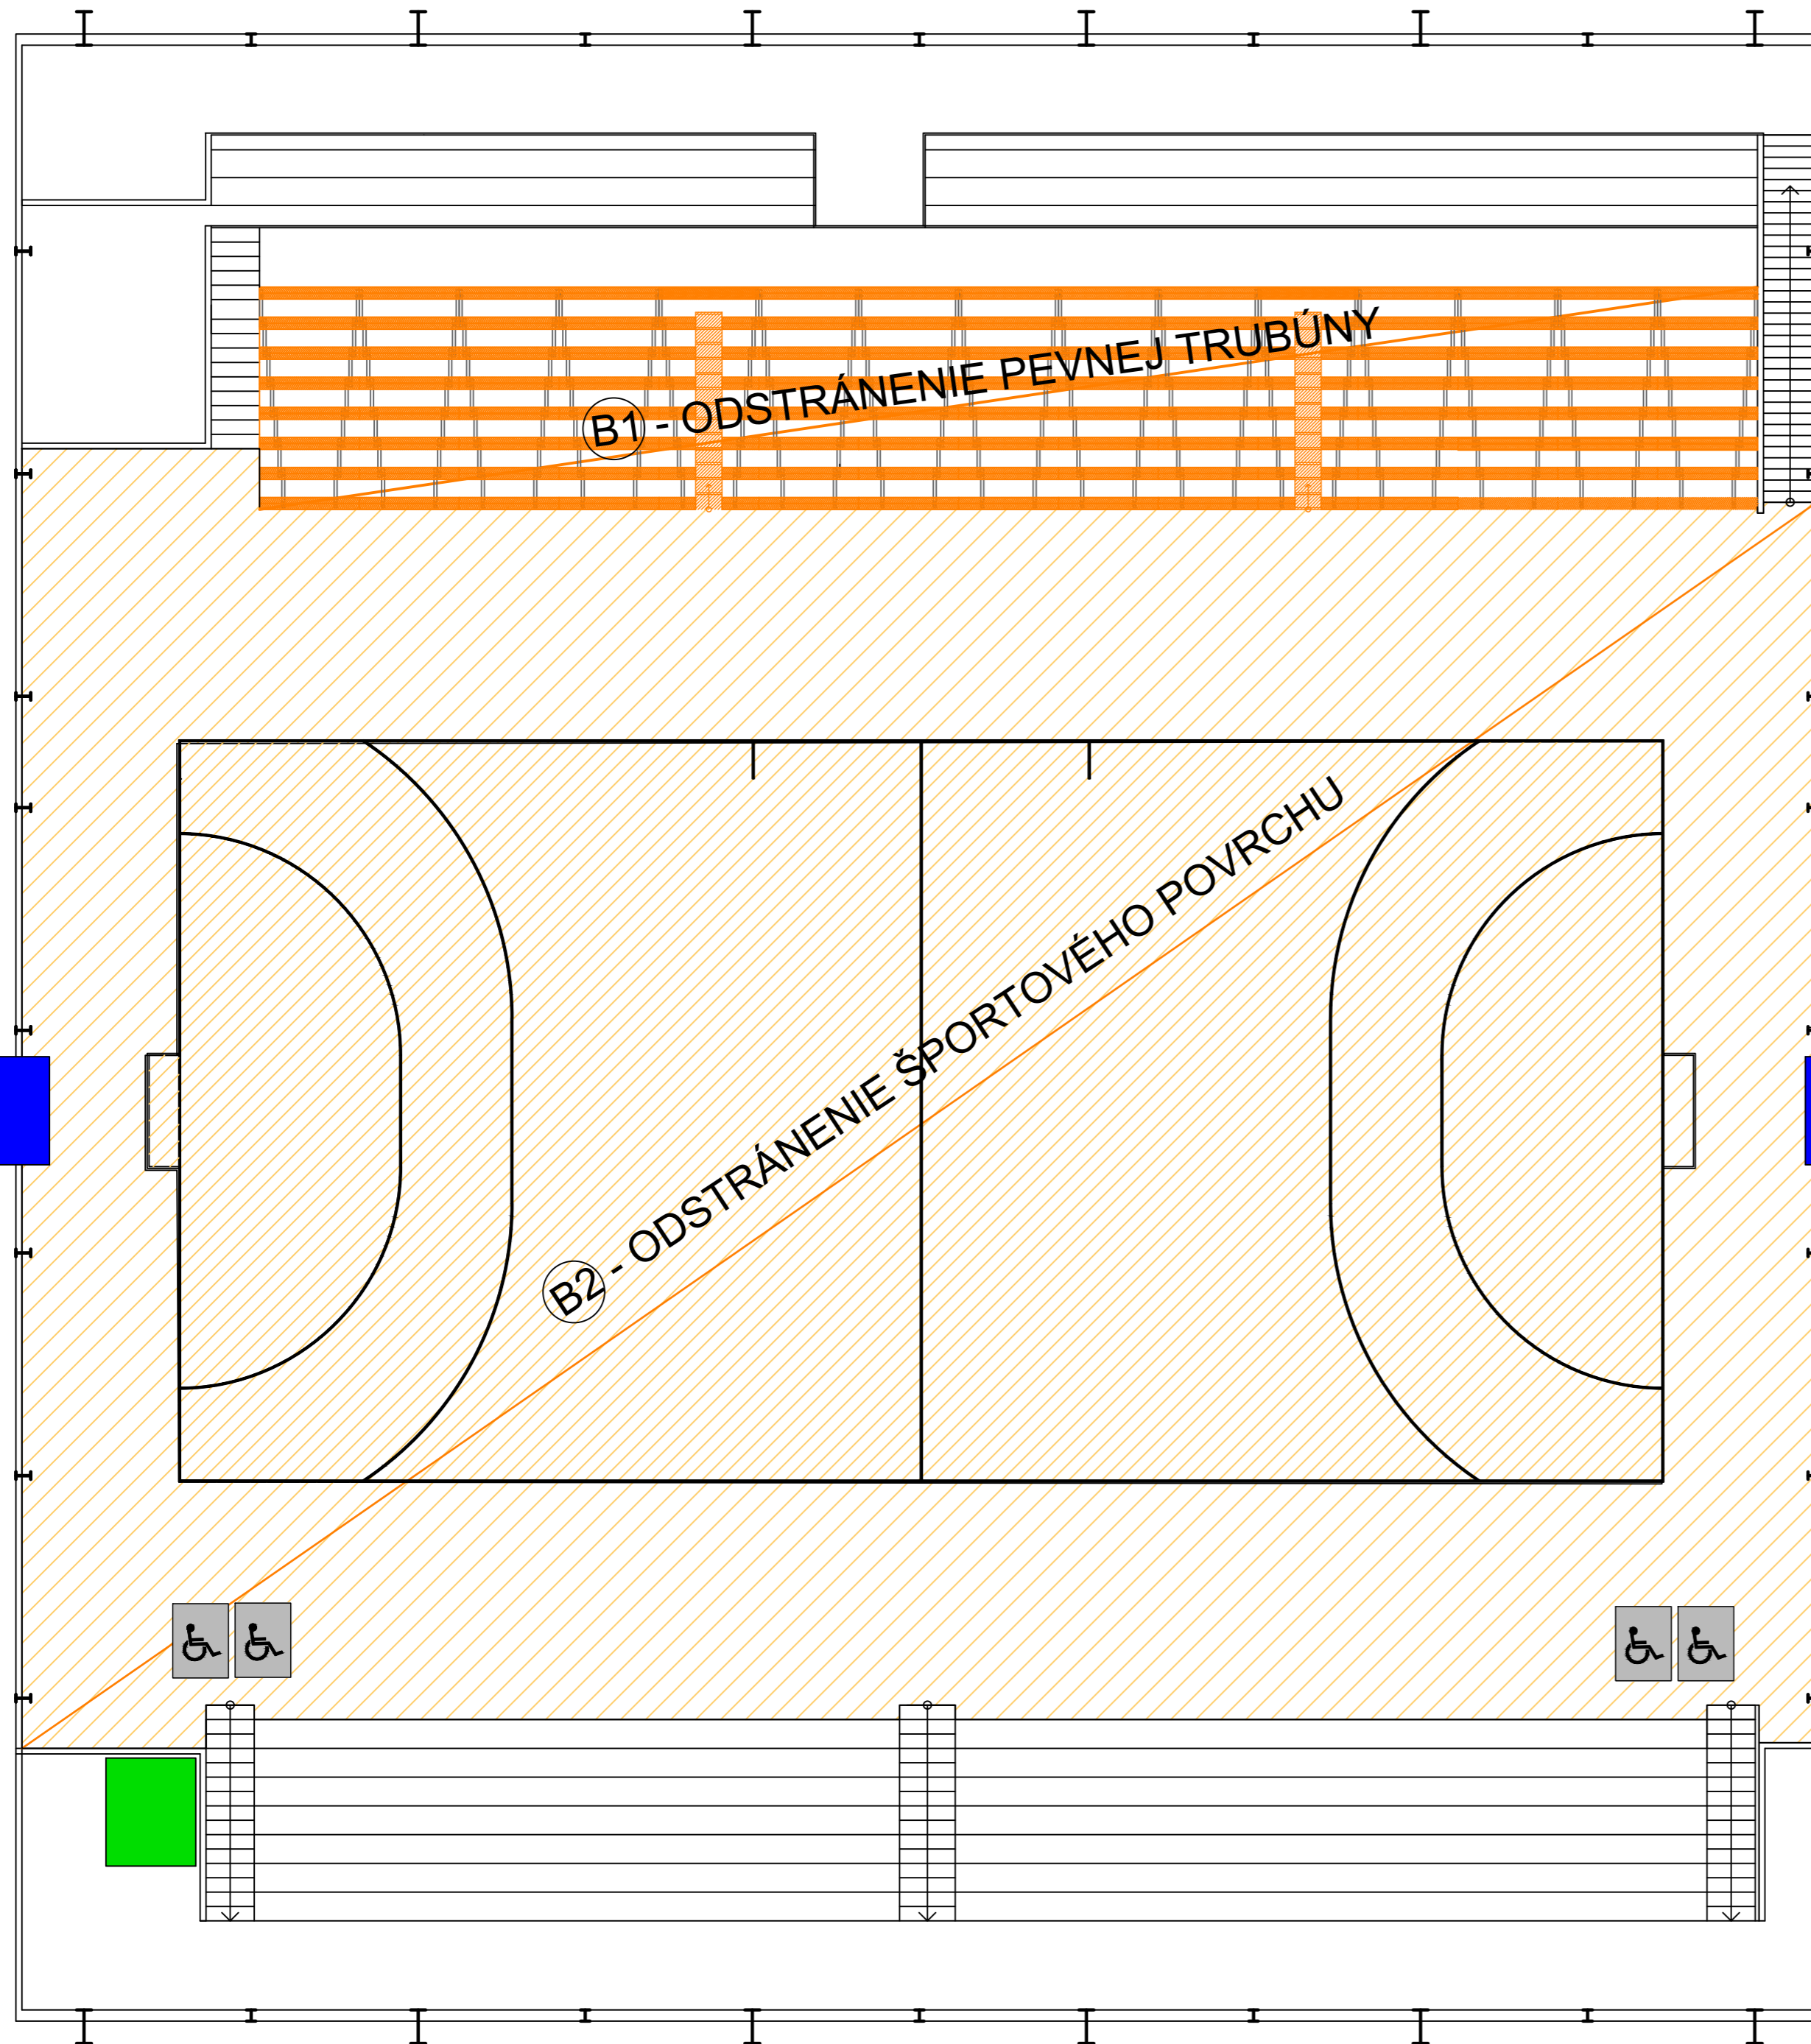

ŠPORTOVÉ VYBAVENIE IHRISKA



HB HÁDZANÁRSKA BRÁNA, 2x

BÚRACIE PRÁCE

B1 ODSTRÁNENIE PEVNEJ TRIBÚNY




B2 ODSTRÁNENIE ŠPORTOVEJ PLOCHY

LEGENDA

-  ODSTRÁNENIE ŠPORTOVEJ PLOCHY 1960 m²
-  ODSTRÁNENIE PEVNEJ TRIBÚNY

ČIAROVANIE IHRISKA

HÁDZANÁ	biela	223 m
SPOLU		223 m

-  BEZBARIÉROVÉ TOALETY
-  BEZBARIÉROVÝ VSTUP DO OBJEKTU A K ŠPORTOVISKÁM
-  BEZBARIÉROVÉ PLOCHY - VYHRADENÉ PRE OSOBY SO ZNÍŽENOU SCHOPNOSŤOU POHYBU A ORIENTÁCIE



vingo s.r.o. PROJEKČNÁ KANCELÁRIA email: vingo@vingo.sk 9. Mája 14, 974 01 B. Bystrica		MODERNIZÁCIA A OBNOVA ŠPORTOVEJ INFRAŠTRUKTÚRY, ŠPORTA ARENA HLOHOVEC		E-DOKUMENTÁCIA STAVEBNÝCH OBJEKTŮV ARCHITECTONICKÉ A STAVEBNÉ REŠENIE	
Autor:	Ing. V. Kmeť	Parc. č.:	4766/9	Stavebník:	SPORTA arena, s.r.o., Zábranie 204/40, 920 01 Hlohovec, IČO 47082089
Hlavný inžinier projektu:	Ing. V. Kmeť	Miesto stavby:	Zábranie 204/40, 920 01 Hlohovec	Stavebný objekt:	SO 01 ŠPORTOVÁ HALA
Zodpovedný projektant:	Ing. V. Kmeť	Obsah výkresu:	ARCHITEKTÚRA	Dátum:	12/23
Vypracoval:	M. Sásová		BÚRACIE PRÁCE	Zák. číslo:	HL13323
				Formát:	4xA4
				Mierka:	Číslo výkresu:
					1:20 B

ŠPORTOVÉ VYBAVENIE IHRISKA

HB HÁDZANÁRSKA BRÁNA, 2x

LEGENDA

- OSI HÁDZANÁRSKEJ BRÁNY
- OSI NAVRHOVANÉHO ŠPORTOVISKA
- ŠPORTOVÝ POVRCH - EPDM 1200 m²
- ŠPORTOVÝ POVRCH - EPDM 1200 m²
- ŠPORTOVÝ POVRCH - EPDM 1200 m²
- VLYSOVÁ PODLAHA - DUBOVÁ 545 m²

ČIAROVANIE IHRISKA

HÁDZANÁ biela 215 m
 SPOLU 215 m

- BEZBARIÉROVÉ TOILETY
- BEZBARIÉROVÝ VSTUP DO OBJEKTU A K ŠPORTOVISKÁM
- BEZBARIÉROVÉ PLOCHY - VYHRADENÉ PRE OSOBY SO ZNIŽENOU SCHOPNOSŤOU POHYBU A ORIENTÁCIE

VINYLOVÁ PODLAHA:




VIACÚČELOVÁ ŠPORTOVÁ VINYLOVÁ PODLAHOVÁ KRYTINA V ROLIACH, V ŠÍRKE 1.5M. RUBOVÁ VYSOKO ABSORPČNÁ PENA D-MAX, HUSTÁ CXP HD PENA, VÝSTUHA ZO SKLENEJ SIETE, NÁŠLAPNÁ KALANDROVANÁ VRSTVA PREFARBNÁ V HRúbKE TVORENÁ NIEKOLKÝMI VRSTVAMI ČISTÉHO VINYLÚ. OŠETRENÉ POVRCHOVOU ÚPRAVOU PROTECTOL ZARUČUJÚCOU OPTIMÁLNU KLZNOSŤ PRE ŠPORTOVÉ AKTIVITY A JEDNODUCHÚ ÚDRŽBU. JEDNOTLIVÉ VRSTVY SÚ SPOLU LAMINOVANÉ UŽ VO VÝROBE, NIE POČAS POKLÁDKY, ABY BOLA ZARUČENÁ KONTROLA KVALITY KONEČNÉHO PRODUKTU. CELKOVÁ HRúbKA 7,5MM, IPI (IMPACT PROTECTION INDEX) = 73%, KATEGÓRIA ABSORPCIE NÁRAZU = P1, REAKCIA NA OHEŇ CFL-S1, VOC EMISIE ≤ 100MG/M3.

SKLADBA:

NA PODKLAD JE CELOPŁOŠNE LEPENÁ VIACÚČELOVÁ ŠPORTOVÁ KRYTINA S HRúbKOU 7,5 MM ZA POMOCI AKRYLÁTOVÉHO LEPIDLA. ROLKY SÚ ZVARENÉ ZA TEPLA POMOCOU TEPLOVZDÚŠNEJ PIŠTOLE A ŠPECIÁLNEHO POVRAZCA S HRúbKOU 5MM VO FARBE KRYTINY.


POVRCH JE CERTIFIKOVANÝ MNOHÝMI MEDZINÁRODNÝMI ŠPORTOVÝMI FEDERÁCIAMI, AKO NAPRIKĽAD FIVB, EHF, IHF, FIBA, BWF, IFF.

DETAIL PODLAHY M 1:10

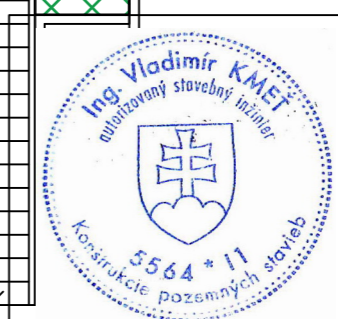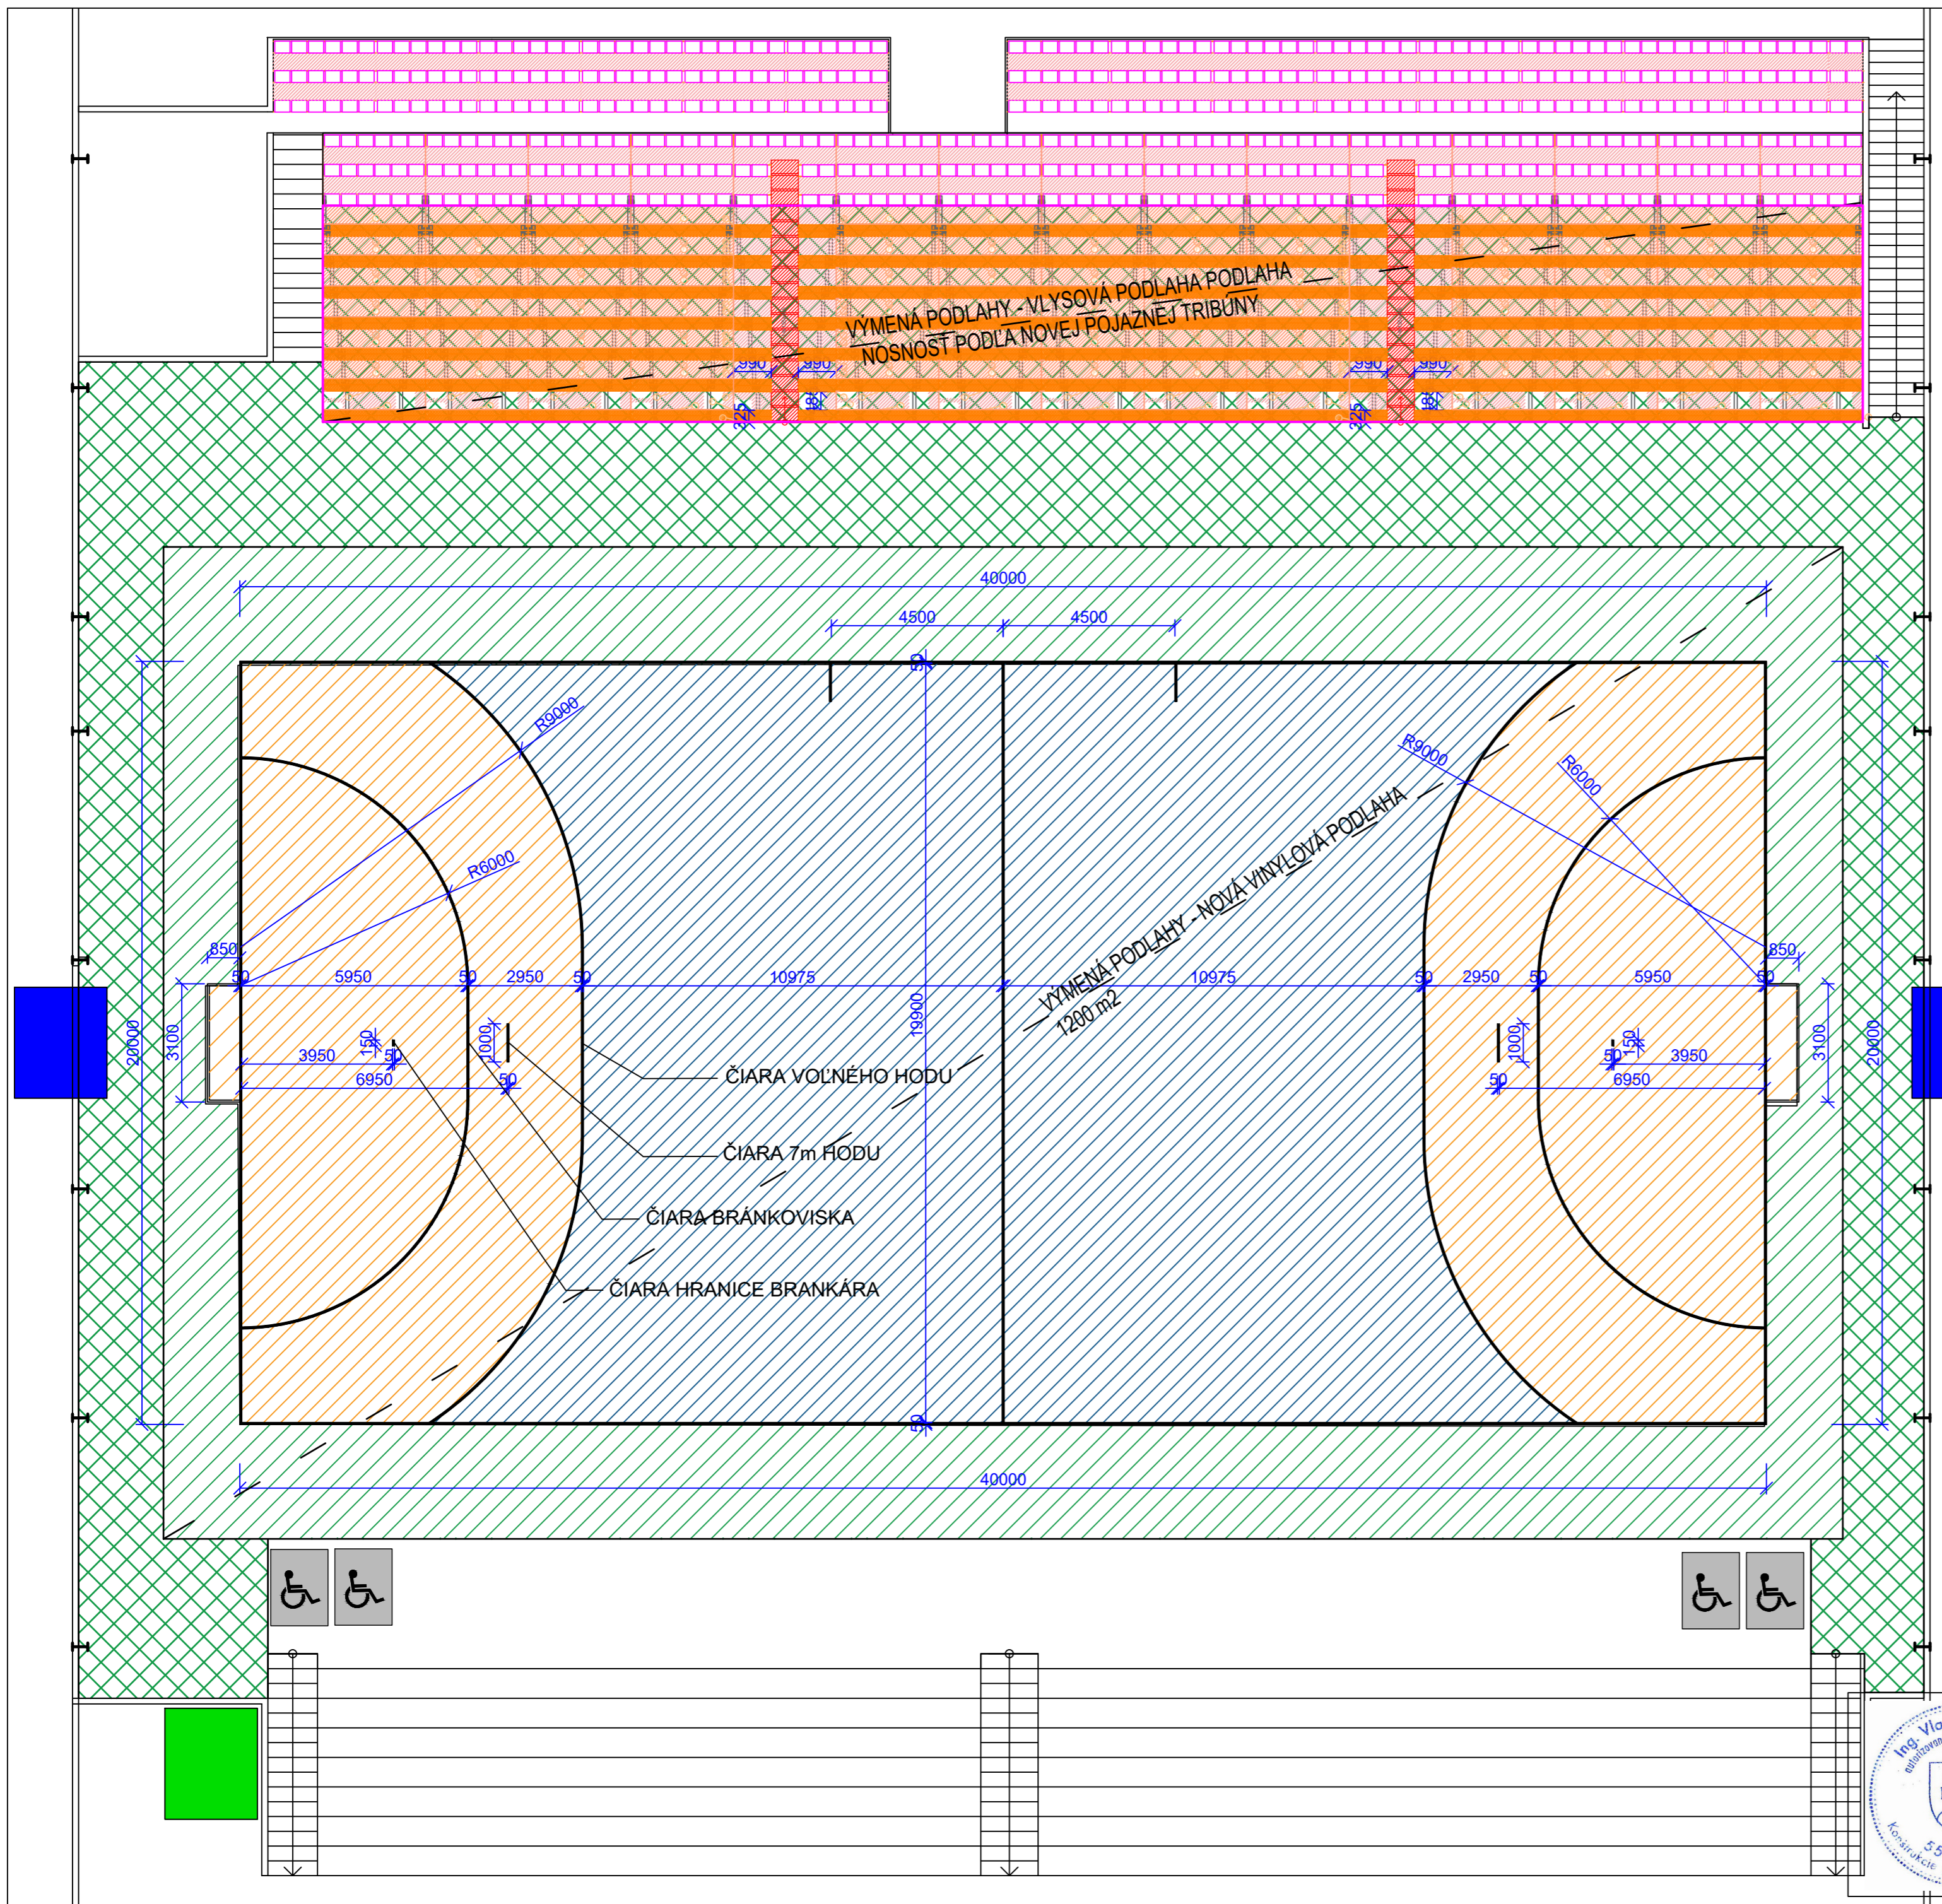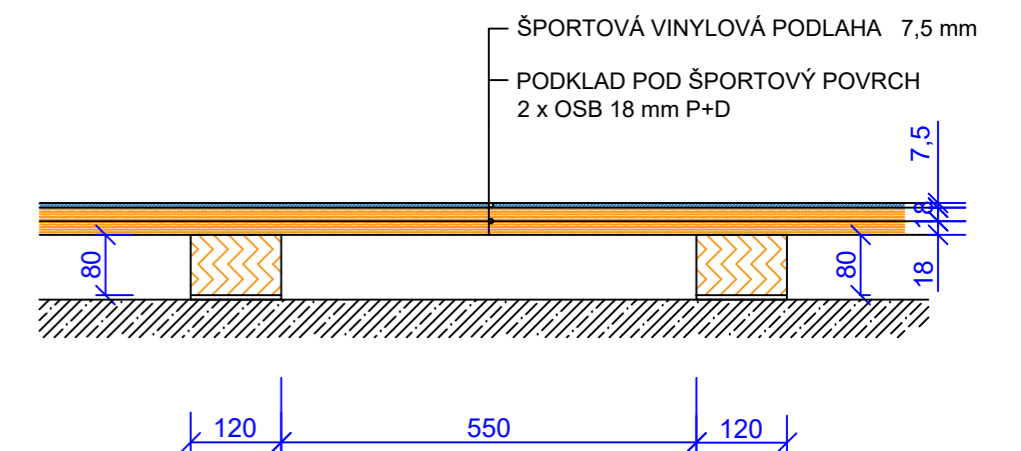


ving s.r.o. PROJEKČNÁ KANCELÁRIA email: ving@ving.sk 9. Mája 14, 974 01 B. Bystrica		MODERNIZÁCIA A OBNOVA ŠPORTOVEJ INFRAŠTRUKTÚRY, ŠPORTA ARENA HLOHOVEC		EKOLOGICKÁ STAVEBNÝCH OBJEKTŮ ARCHITECTONICKÉ A STAVEBNÉ REŠENIE	
Autor: Ing. V. Kmeľ	Stavebník: SPORTA arena, s.r.o., Zábranie 204140, 920 01 Hlohovec, IČO 47082089	Parc.č.: 4766/9	Stupeň PD: ARCHITECTÚRA		PROJEKT STAVBY
Hlavný inžinier projektu: Ing. V. Kmeľ	Miesto stavby: Zábranie 204140, 920 01 Hlohovec	Miesto stavby: Zábranie 204140, 920 01 Hlohovec	Dátum: 12/23		
Zodpovedný projektant: Ing. V. Kmeľ	Stavebný objekt: SO 01 ŠPORTOVÁ HALA	Stavebný objekt: SO 01 ŠPORTOVÁ HALA	Zák. číslo: HL13323		
Vypracoval: M. Sásová	Obsah výkresu: ARCHITECTÚRA	Obsah výkresu: ARCHITECTÚRA	Formát: 4xA4		
			Mierka: 1:125		
			Číslo výkresu: A1.0		

SPODNÁ STAVBA

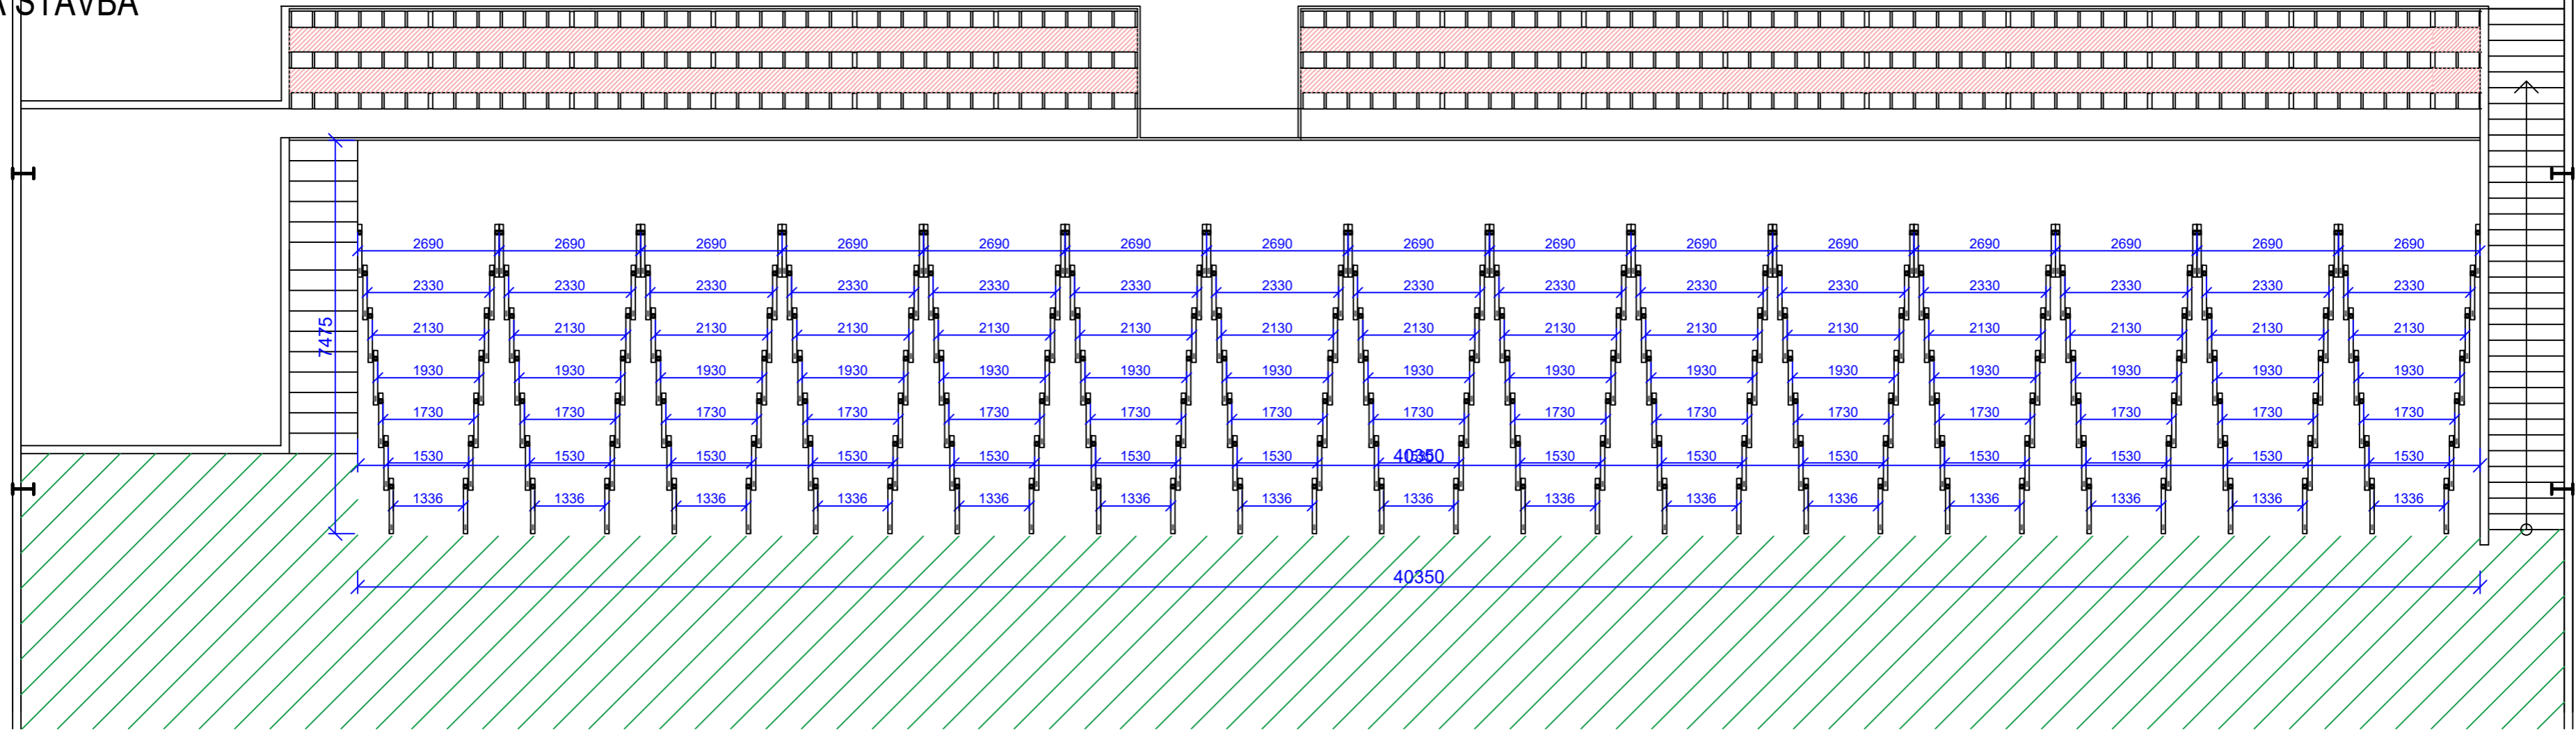

VRCHNÁ STAVBA

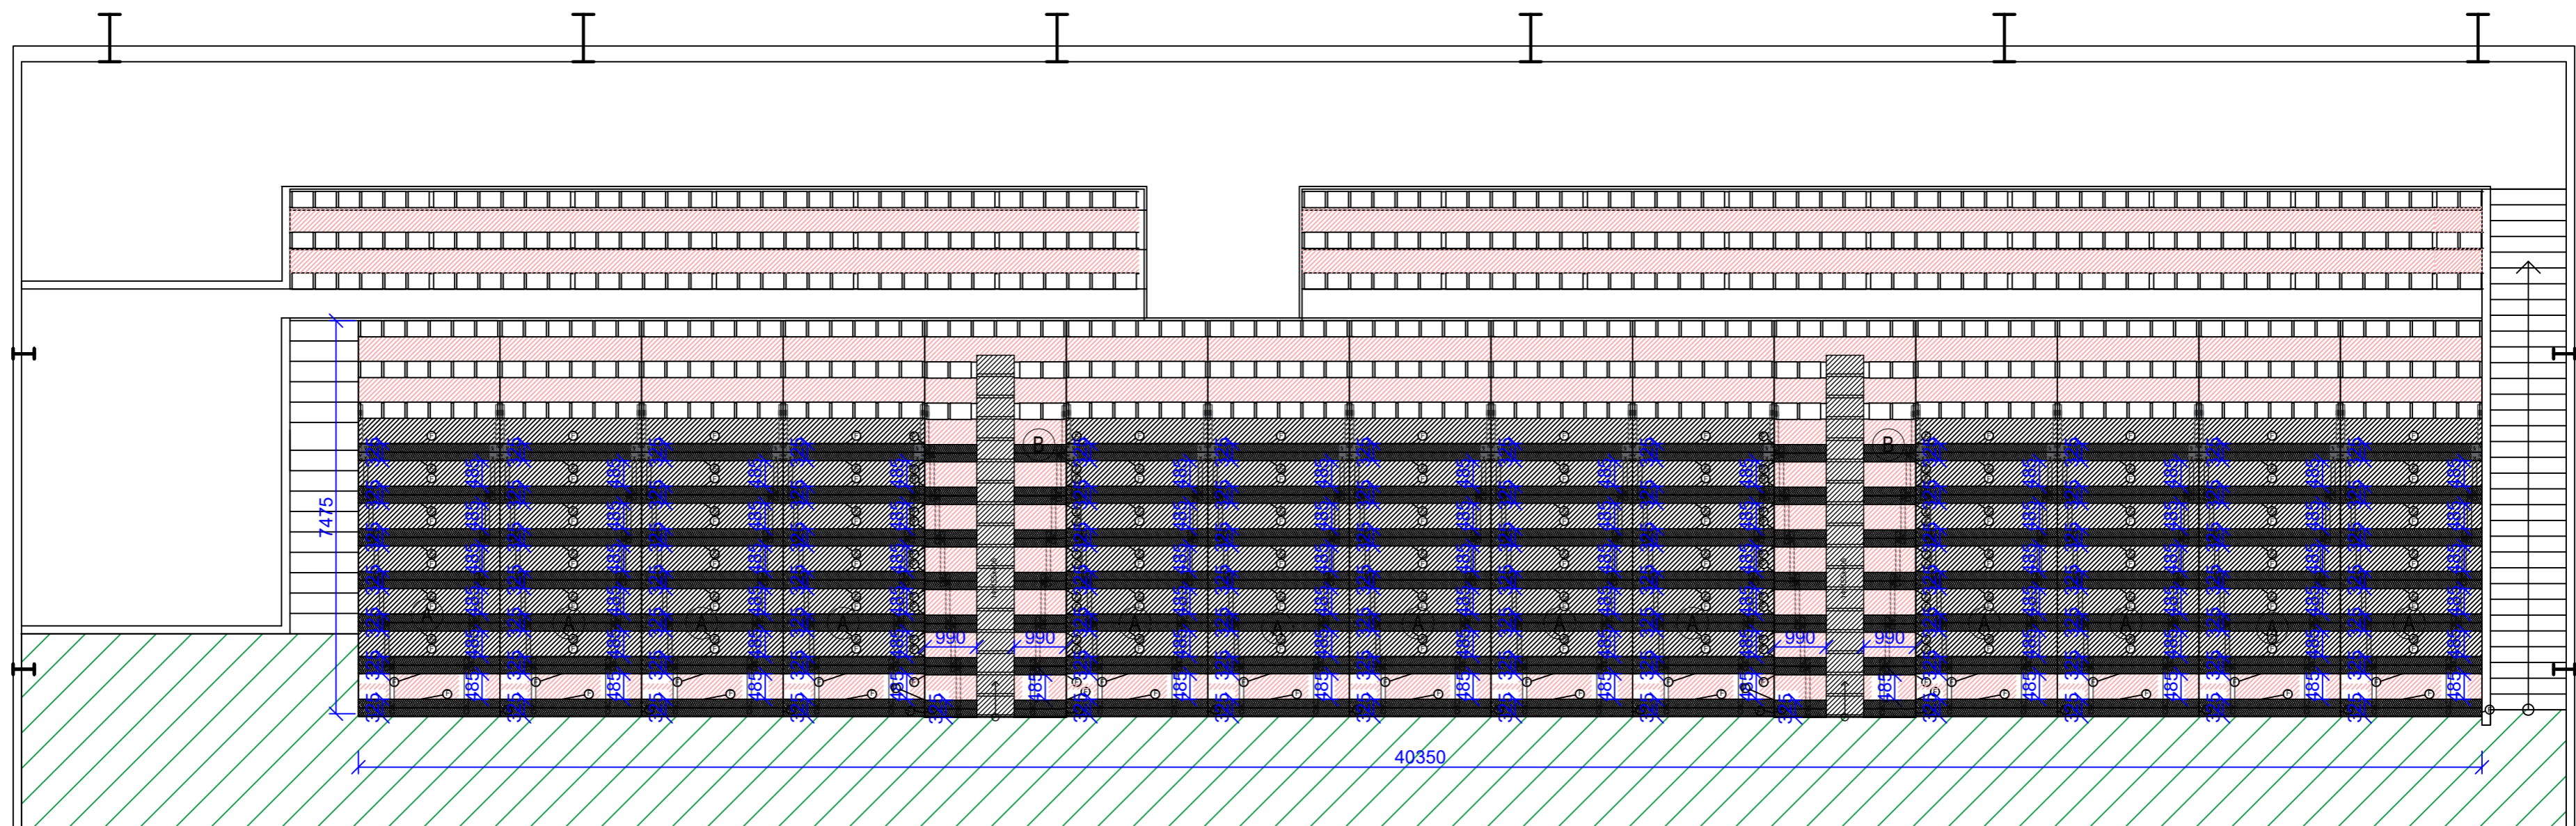


LEGENDA SEKCIÍ

- Ⓐ SEKCIA BEZ SCHODOV 13KS
- Ⓑ SEKCIA SO SCHODAMI 2KS



LEGENDA


- SCHODISKO
- DOSKY
- VINILOVÁ PODLAHA

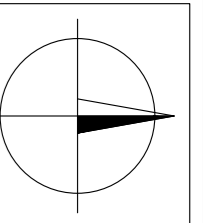


ving s.r.o. PROJEKČNÁ KANCELÁRIA email: viking@ving.sk 9. Mája 14, 974 01 B. Bystrica	
Autor:	Ing. V. Kmeť
Hlavný inžinier projektu:	Ing. V. Kmeť
Zodpovedný projektant:	Ing. V. Kmeť
Vypracoval:	M. Šišová

MODERNIZÁCIA A OBNOVA ŠPORTOVEJ INFRAŠTRUKTÚRY, ŠPORTOVÁ ARENA HLOHOVEC		E-DOKUMENTÁCIA STAVEBNÝCH OBJEKTOV ARCHITECTONICKÉ A STAVEBNÉ REŠENIE
Parc.č.:	4766/9	Stupeň PD:
Stavebník:	SPORTA arena, s.r.o., Zábranie 204/40, 920 01 Hlohovec, IČO 47082089	PROJEKT STAVBY
Miesto stavby:	Zábranie 204/40, 920 01 Hlohovec	Dátum:
Stavebný objekt:	SO 01 ŠPORTOVÁ HALA	Zak. číslo:
Obrah výkresu:	ARCHITECTÚRA	Formát:
	SPODNÁ A VRCHNÁ STAVBA	Mierka:
		Číslo výkresu:
		1:100
		A1.1


DETAIL VRCHNÁ STAVBA: ČASŤ SO SCHODAMI

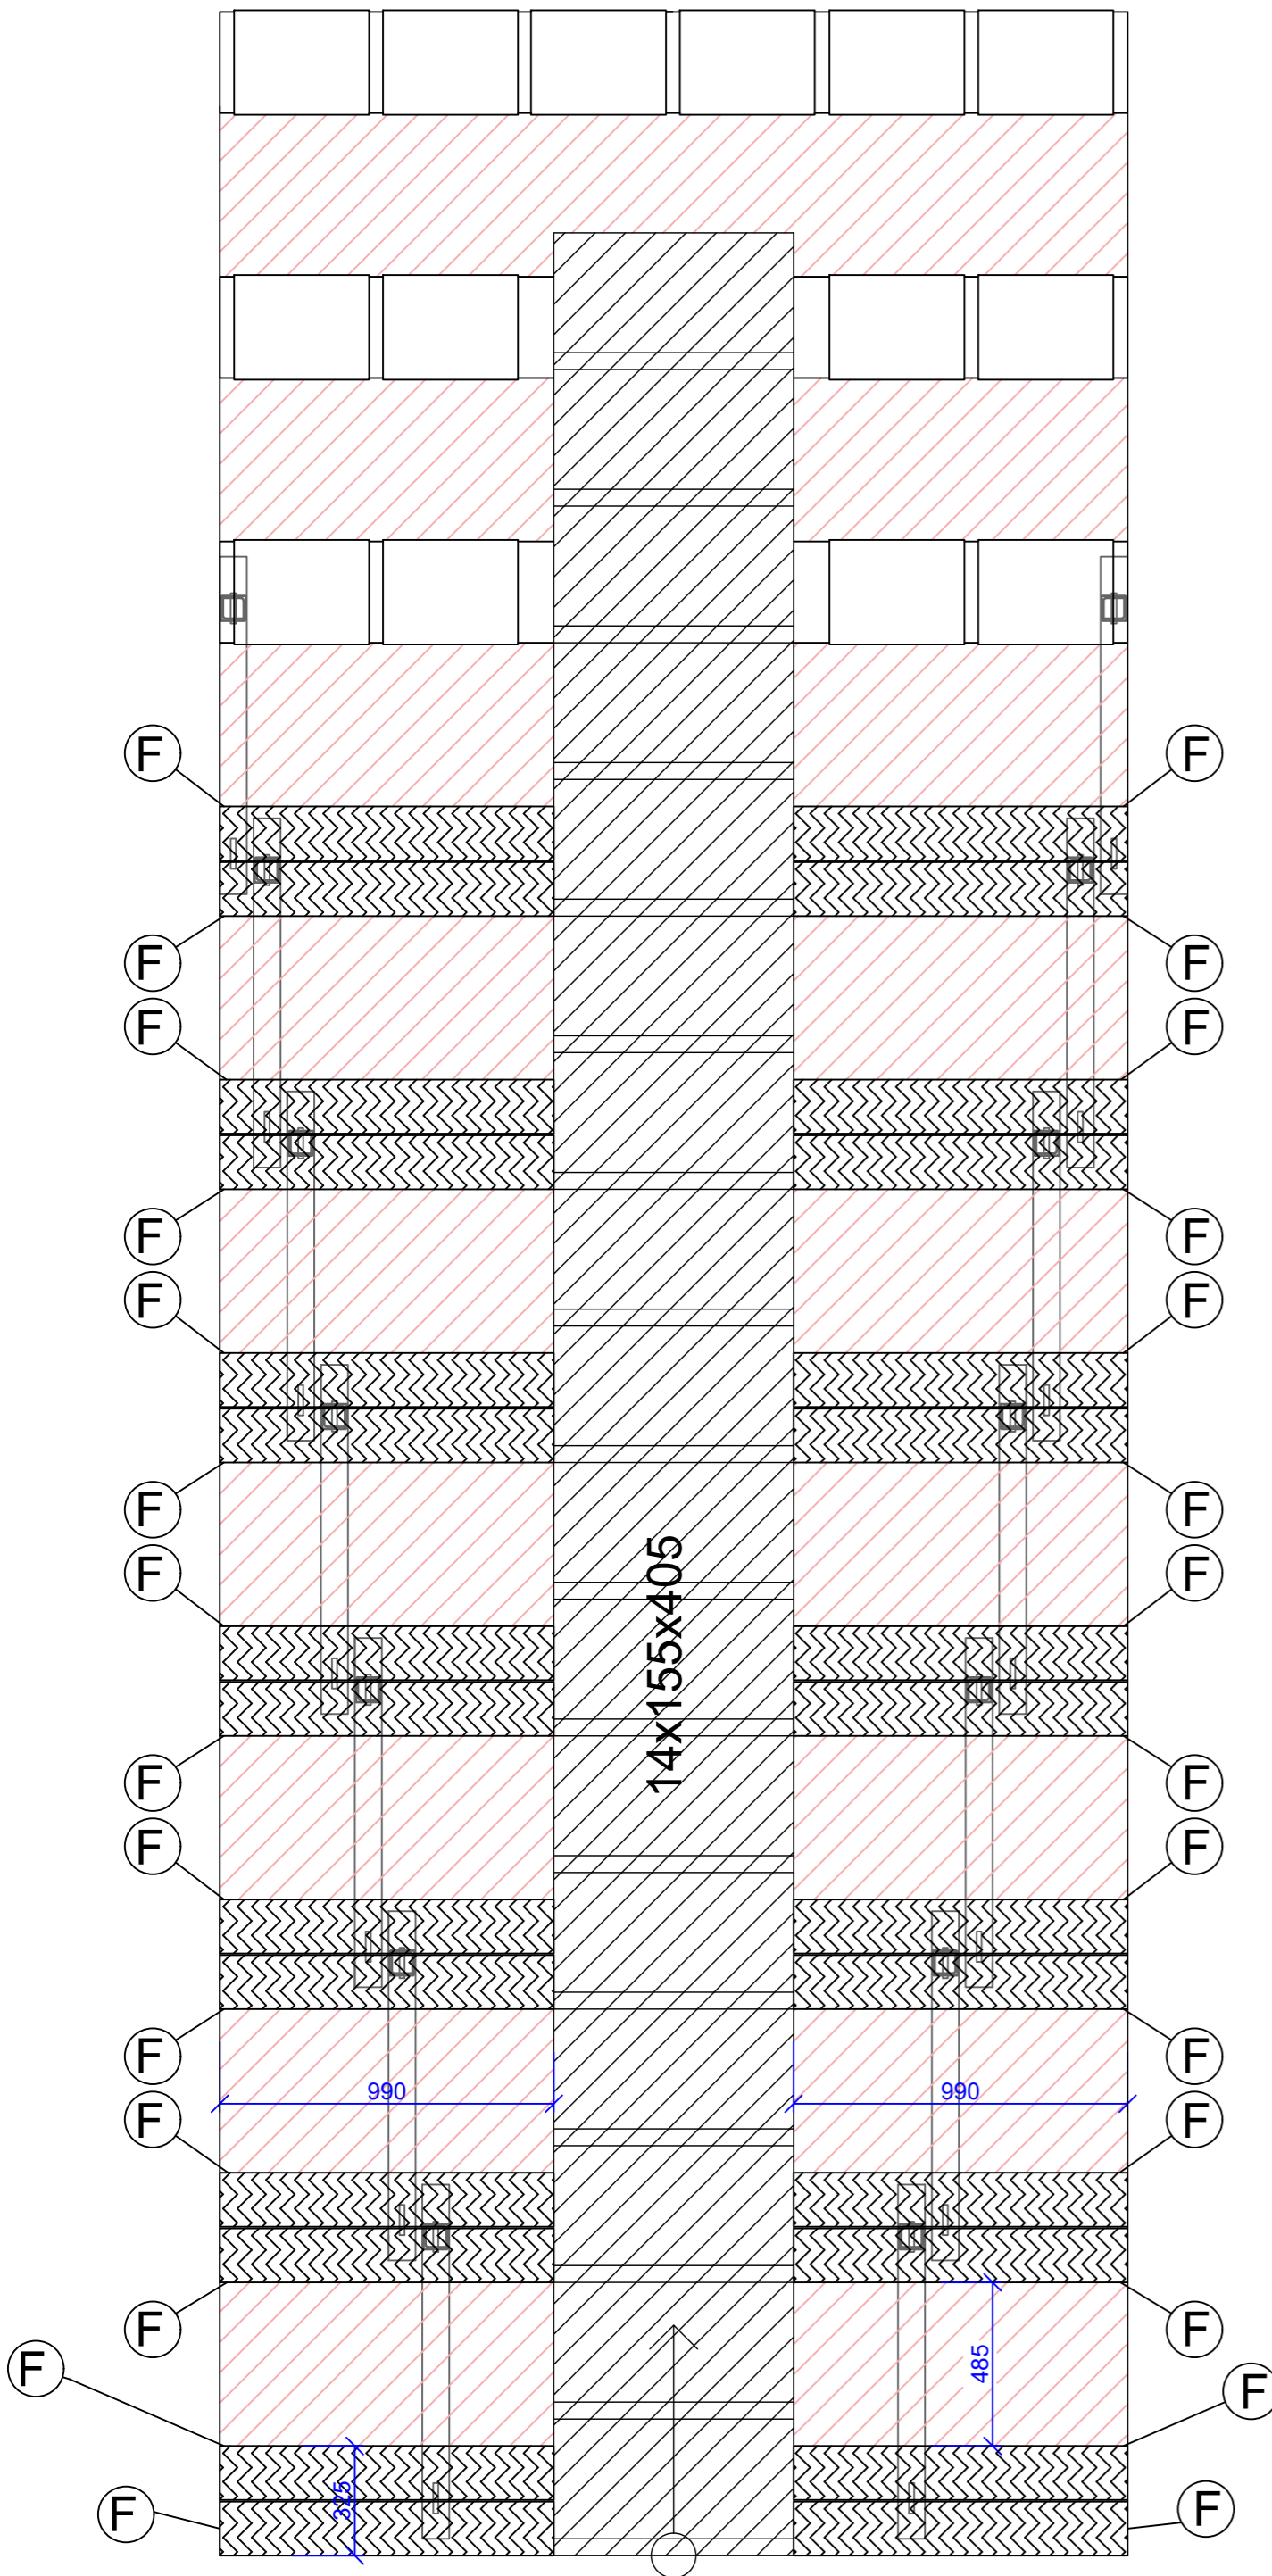

DETAIL VRCHNÁ STAVBA: ČASŤ BEZ SCHODOV

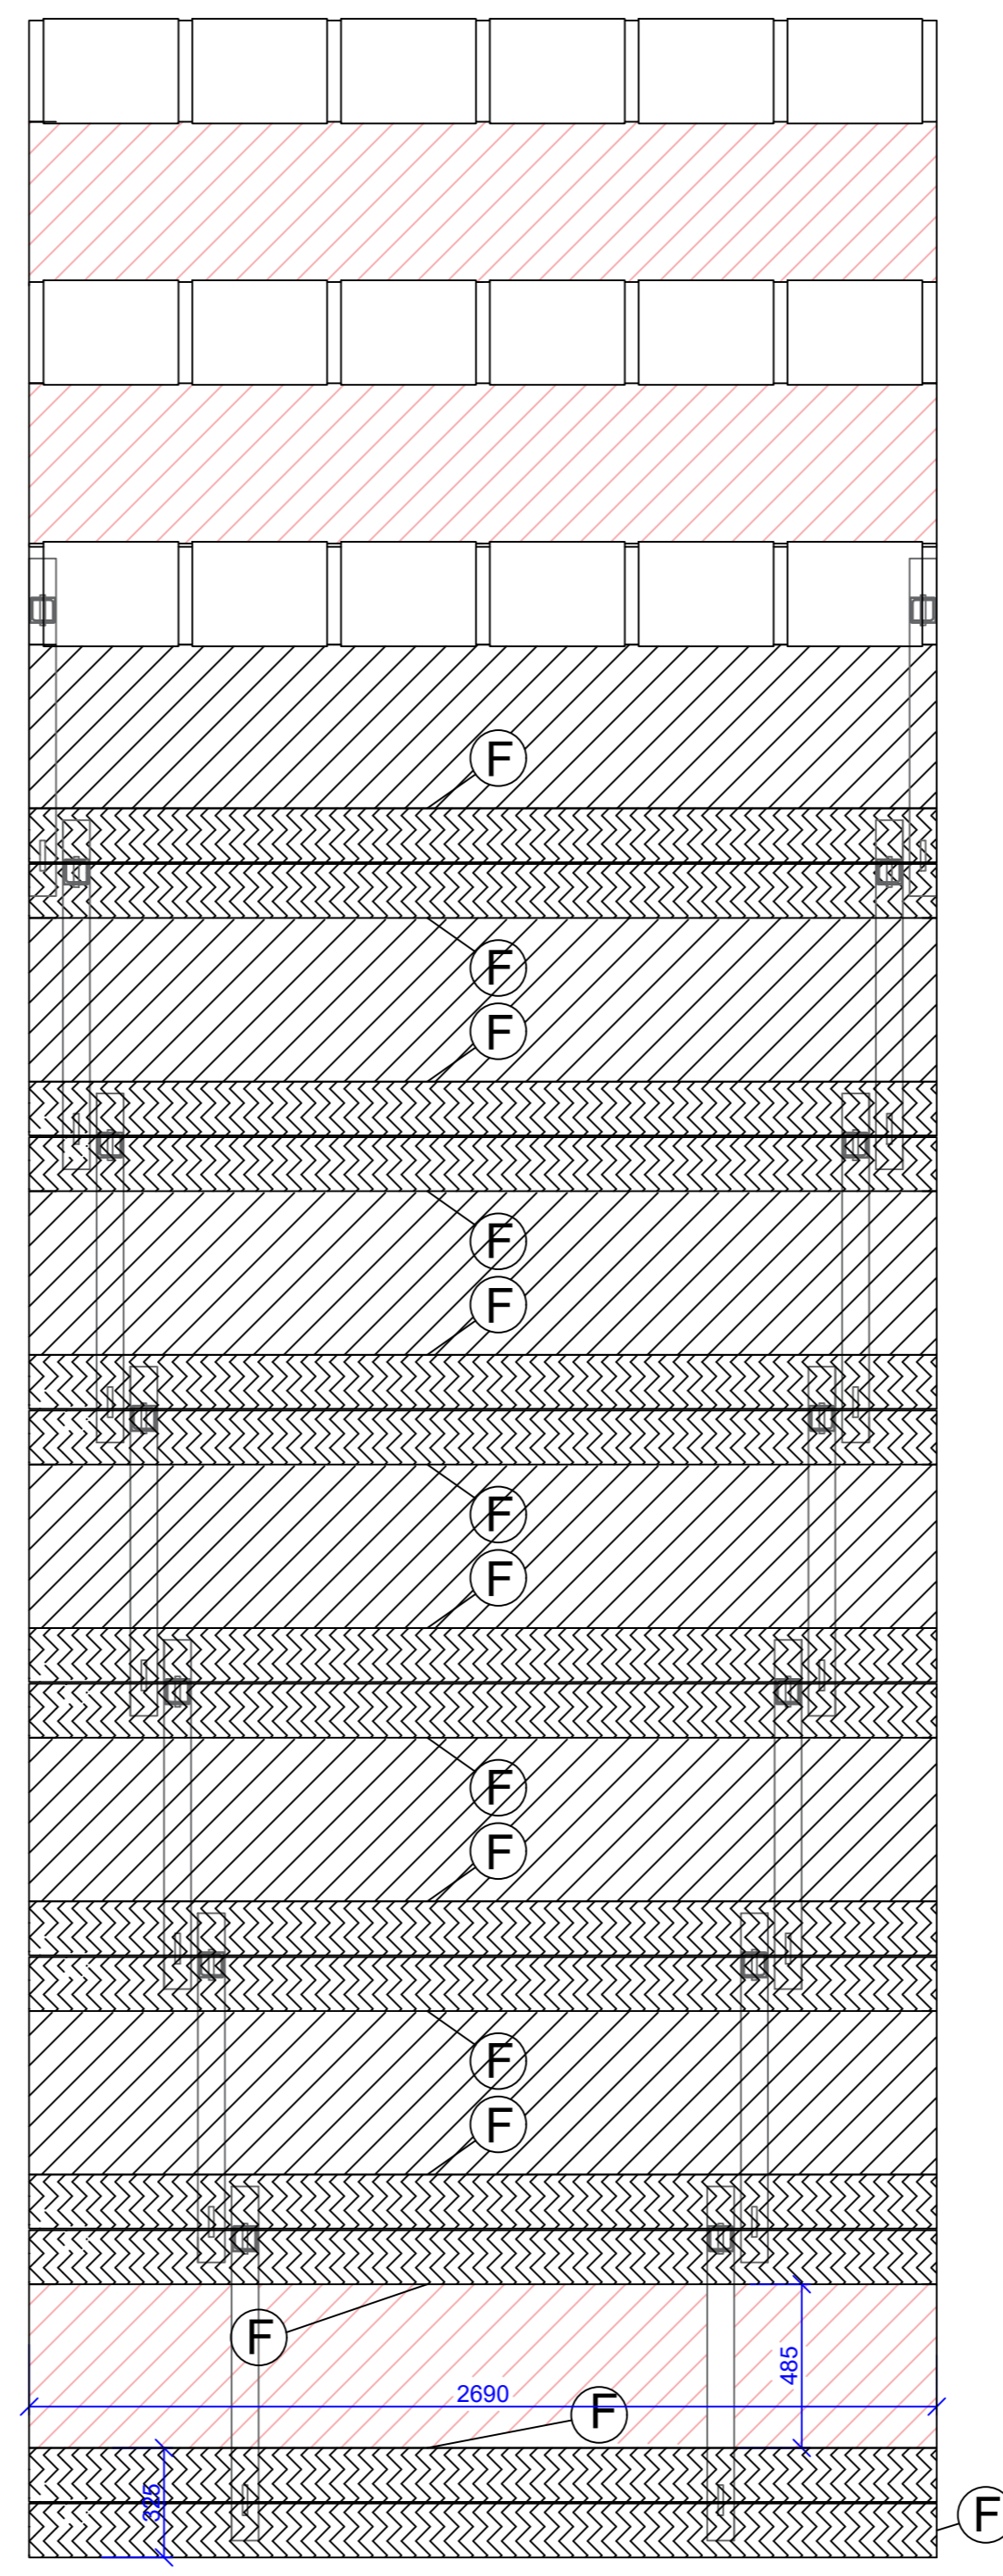


DETAIL SPODNÁ STAVBA

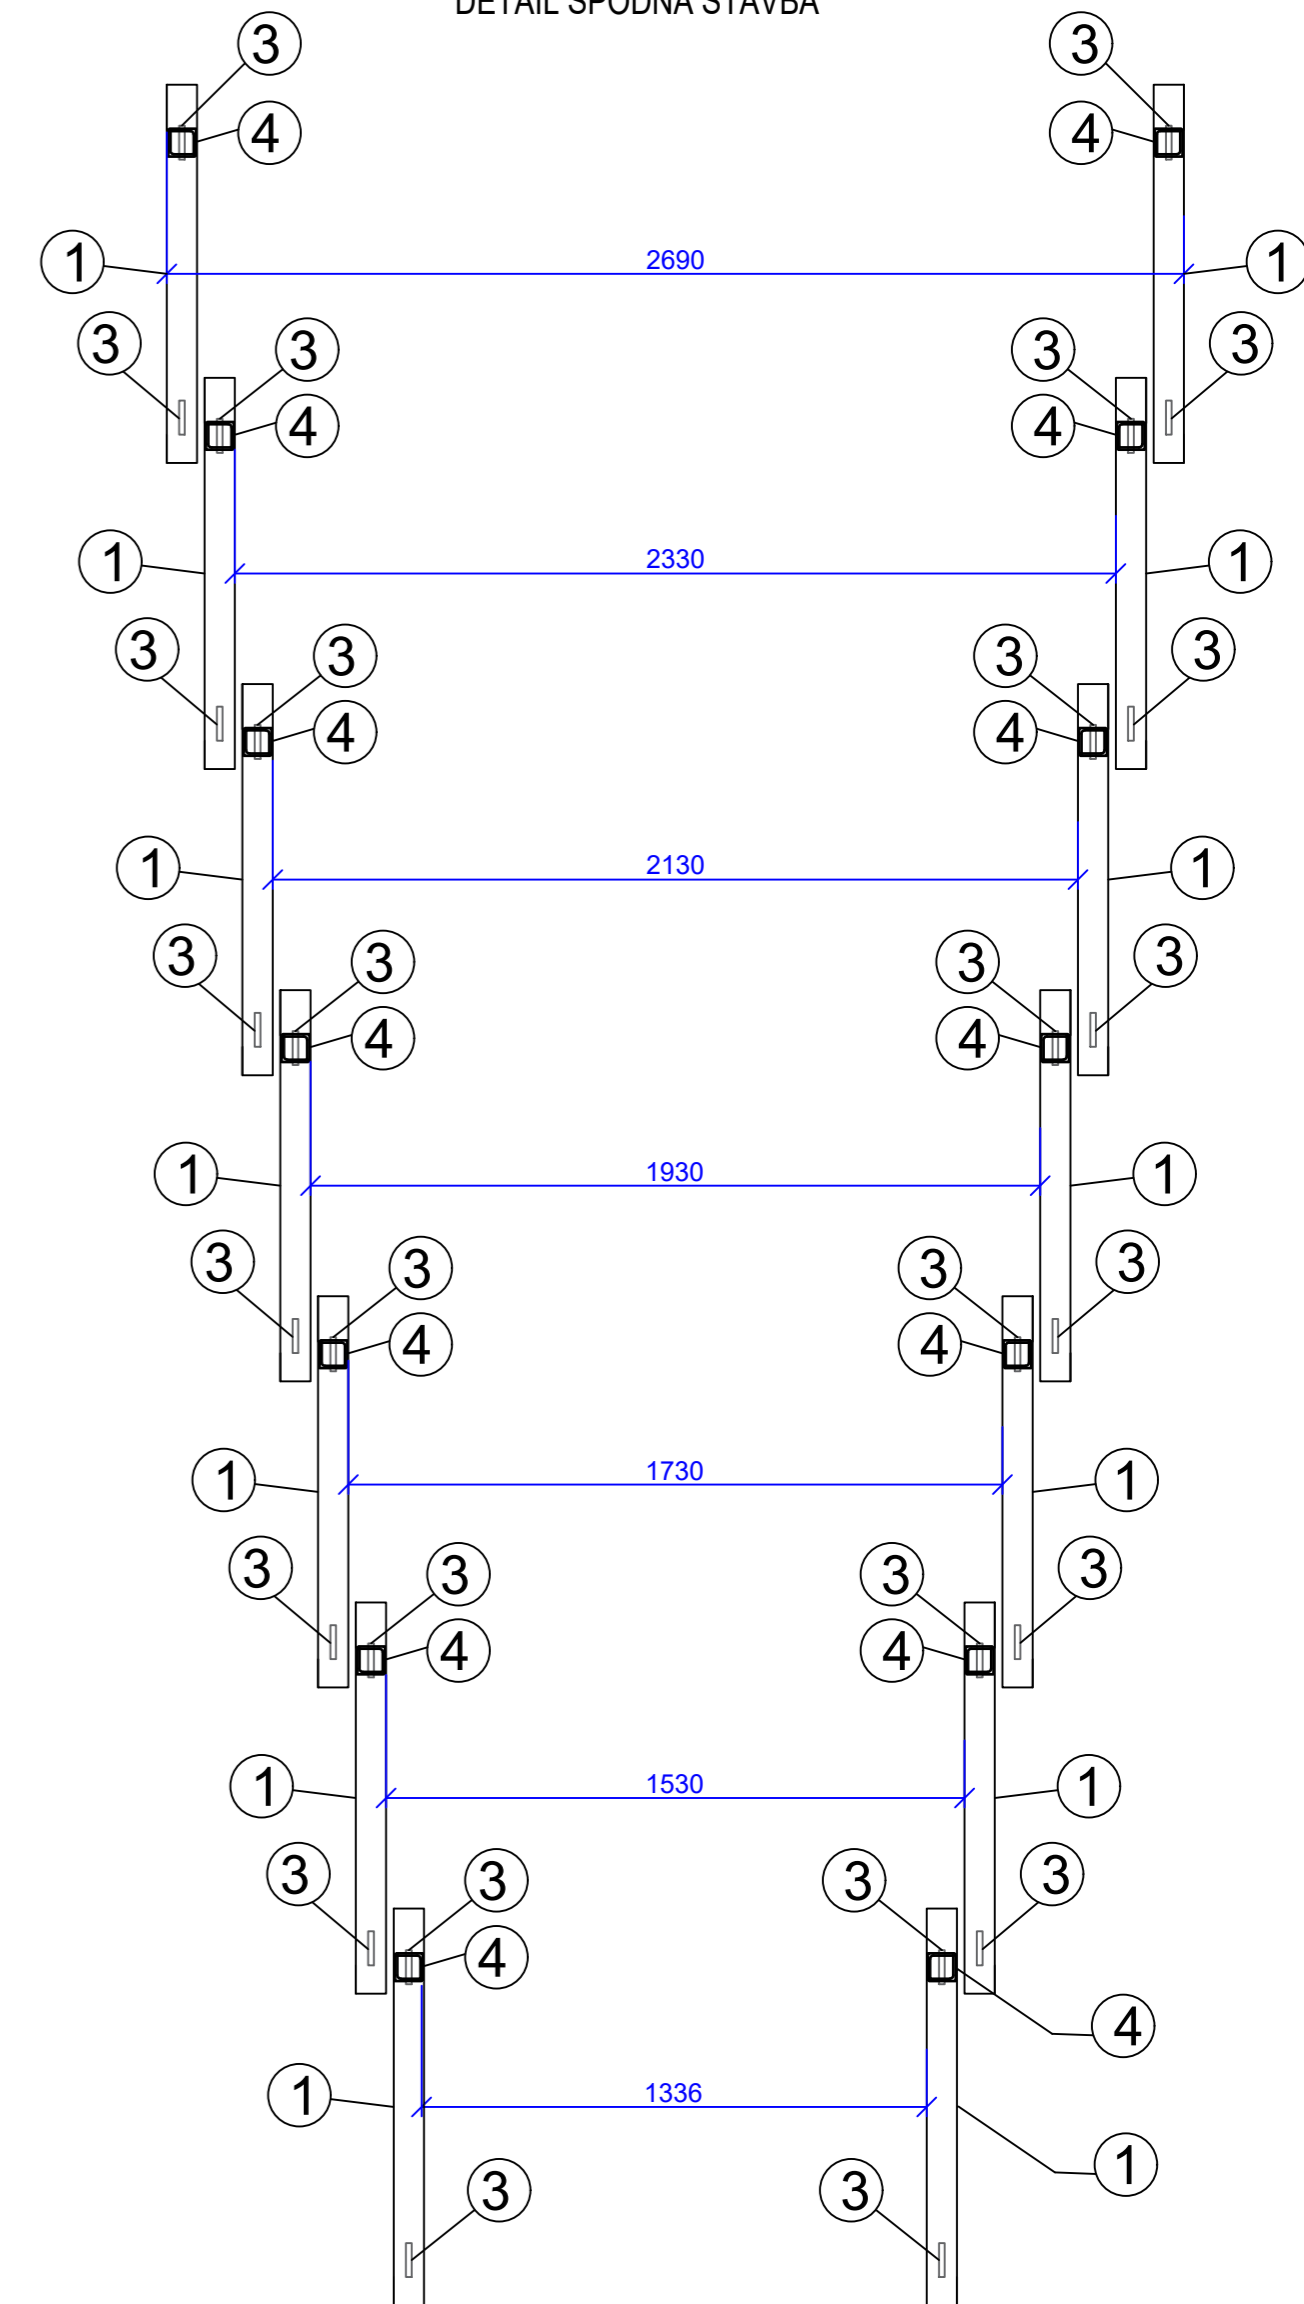

LEGENDA

- ① U 80 14ks
- ③ Ø90 DN150 28ks
- F 20x160x2690 14ks
- ④ 2xL 70x70x4 14ks

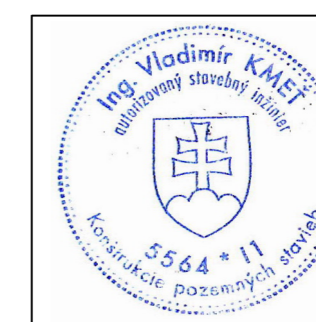

ving s.r.o. PROJEKČNÁ KANCELÁRIA email: viking@ving.sk S. Mája 14, 971 01 B. Bystrica		MODERNIZÁCIA A OBNOVA ŠPORTOVEJ INFRAŠTRUKTÚRY, ŠPORTA ARENA HLOHOVEC		DOKUMENTÁCIA STAVEBNÝCH OBJEKTŮV ARCHITECTONICKÉ A STAVEBNÉ REŠENIE	
Autor: Ing. V. Kmeť	Stavebník: SPORŤA arena, s.r.o., Zábranie 204/40, 920 01 Hlohovec, IČO 47082089	Parc.č.: 4796/0	Stupeň PD: ARCHITECTÚRA		PROJEKT STAVBY
Hlavný inžinier projektu: Ing. V. Kmeť	Miesto stavby: Zábranie 204/40, 920 01 Hlohovec	Stavebný objekt: SO 01 ŠPORTOVÁ HALA	Dátum: 12/23	Zák. číslo: HL13323	
Zodpovedný projektant: Ing. V. Kmeť	Obsah výkresu: ARCHITECTÚRA	Formát: 4x4	Mierka: 1:20	Číslo výkresu: A1.2	
Vypracoval: M. Šišová					

Výkaz ocelových prvkov hmotnosť a celkové dĺžky tribúny 1 sekcia

P.č.	Názov - prvok	Ks/ 1sekcia	Dĺžka/ks/mm 1sekcia	Dĺžka Σ 1sekcia	Hmotnosť /kg/ks 1sekcia	Hmotnosť /kg/spolu 1sekcia
1	U 80	14ks	1000	14000	8,64	120,9
2	L 50x50x3	14ks	405	5670	3,06	17,3
3	Koliesko Ø90 DN150	28ks				
4	2xL 70x70x4	14ks	250-2110	16540	6,38	105,5
5	2xL 50x50x4	25ks	2830	70750	3,06	216,5
6	2xL 50x50x3	13ks	2690	34970	3,06	107,0
7	270x100x288	14ks			2,63	36,8
8	L 50x50x3	72ks	615	44280	3,06	135,5
Hmotnosť SPOLU		1 sekcia				618,6 kg
Hmotnosť Komplet		15 sekcií				9279 kg

Výkaz ostatných prvkov tribúny 1 sekcia

Obkladové fóliované dosky hr. 10-18 mm

A	390 x 20 x 2690	1 ks		
B	300 x 20 x 2690	7 ks		
C	560 x 20 x 2690	7 ks		
D	100 x 20 x 2690	7 ks		
E	260 x 20 x 2690	7 ks		
Hmotnosť SPOLU		1 sekcia	0,58 m3	
Hmotnosť Komplet		15 sekcií	8,7 m3	

Sedenie Drevené dosky napr. jeľa 30x160, lakované, kotvené

F	160 x 30 x 2690	14ks		
Hmotnosť SPOLU		1 sekcia	0,18 m3	
Hmotnosť Komplet		15 sekcií	2,7 m3	

Vinylová lepená podlaha+ schody, protišmyková s výstužnou mriežkou hr 3mm


Celková plocha 1sek.	560x2690 x 9 stupňov	13,56 m2
Celková plocha 15 sekcií		203,4 m2

Športová podlaha 1 - Vinylový športový povrch Celková plocha 1200 m2

Športový podlaha 2 - Vlysová podlaha - dubové vlysy 545 m2

Drevený podklad na rošt 2x18 mm OSB Dosky P+D 1745 m2

Drevený rošt komplet 1,2 - Hranoly 120x80 - (osovo 600 mm) - 31,9 m3

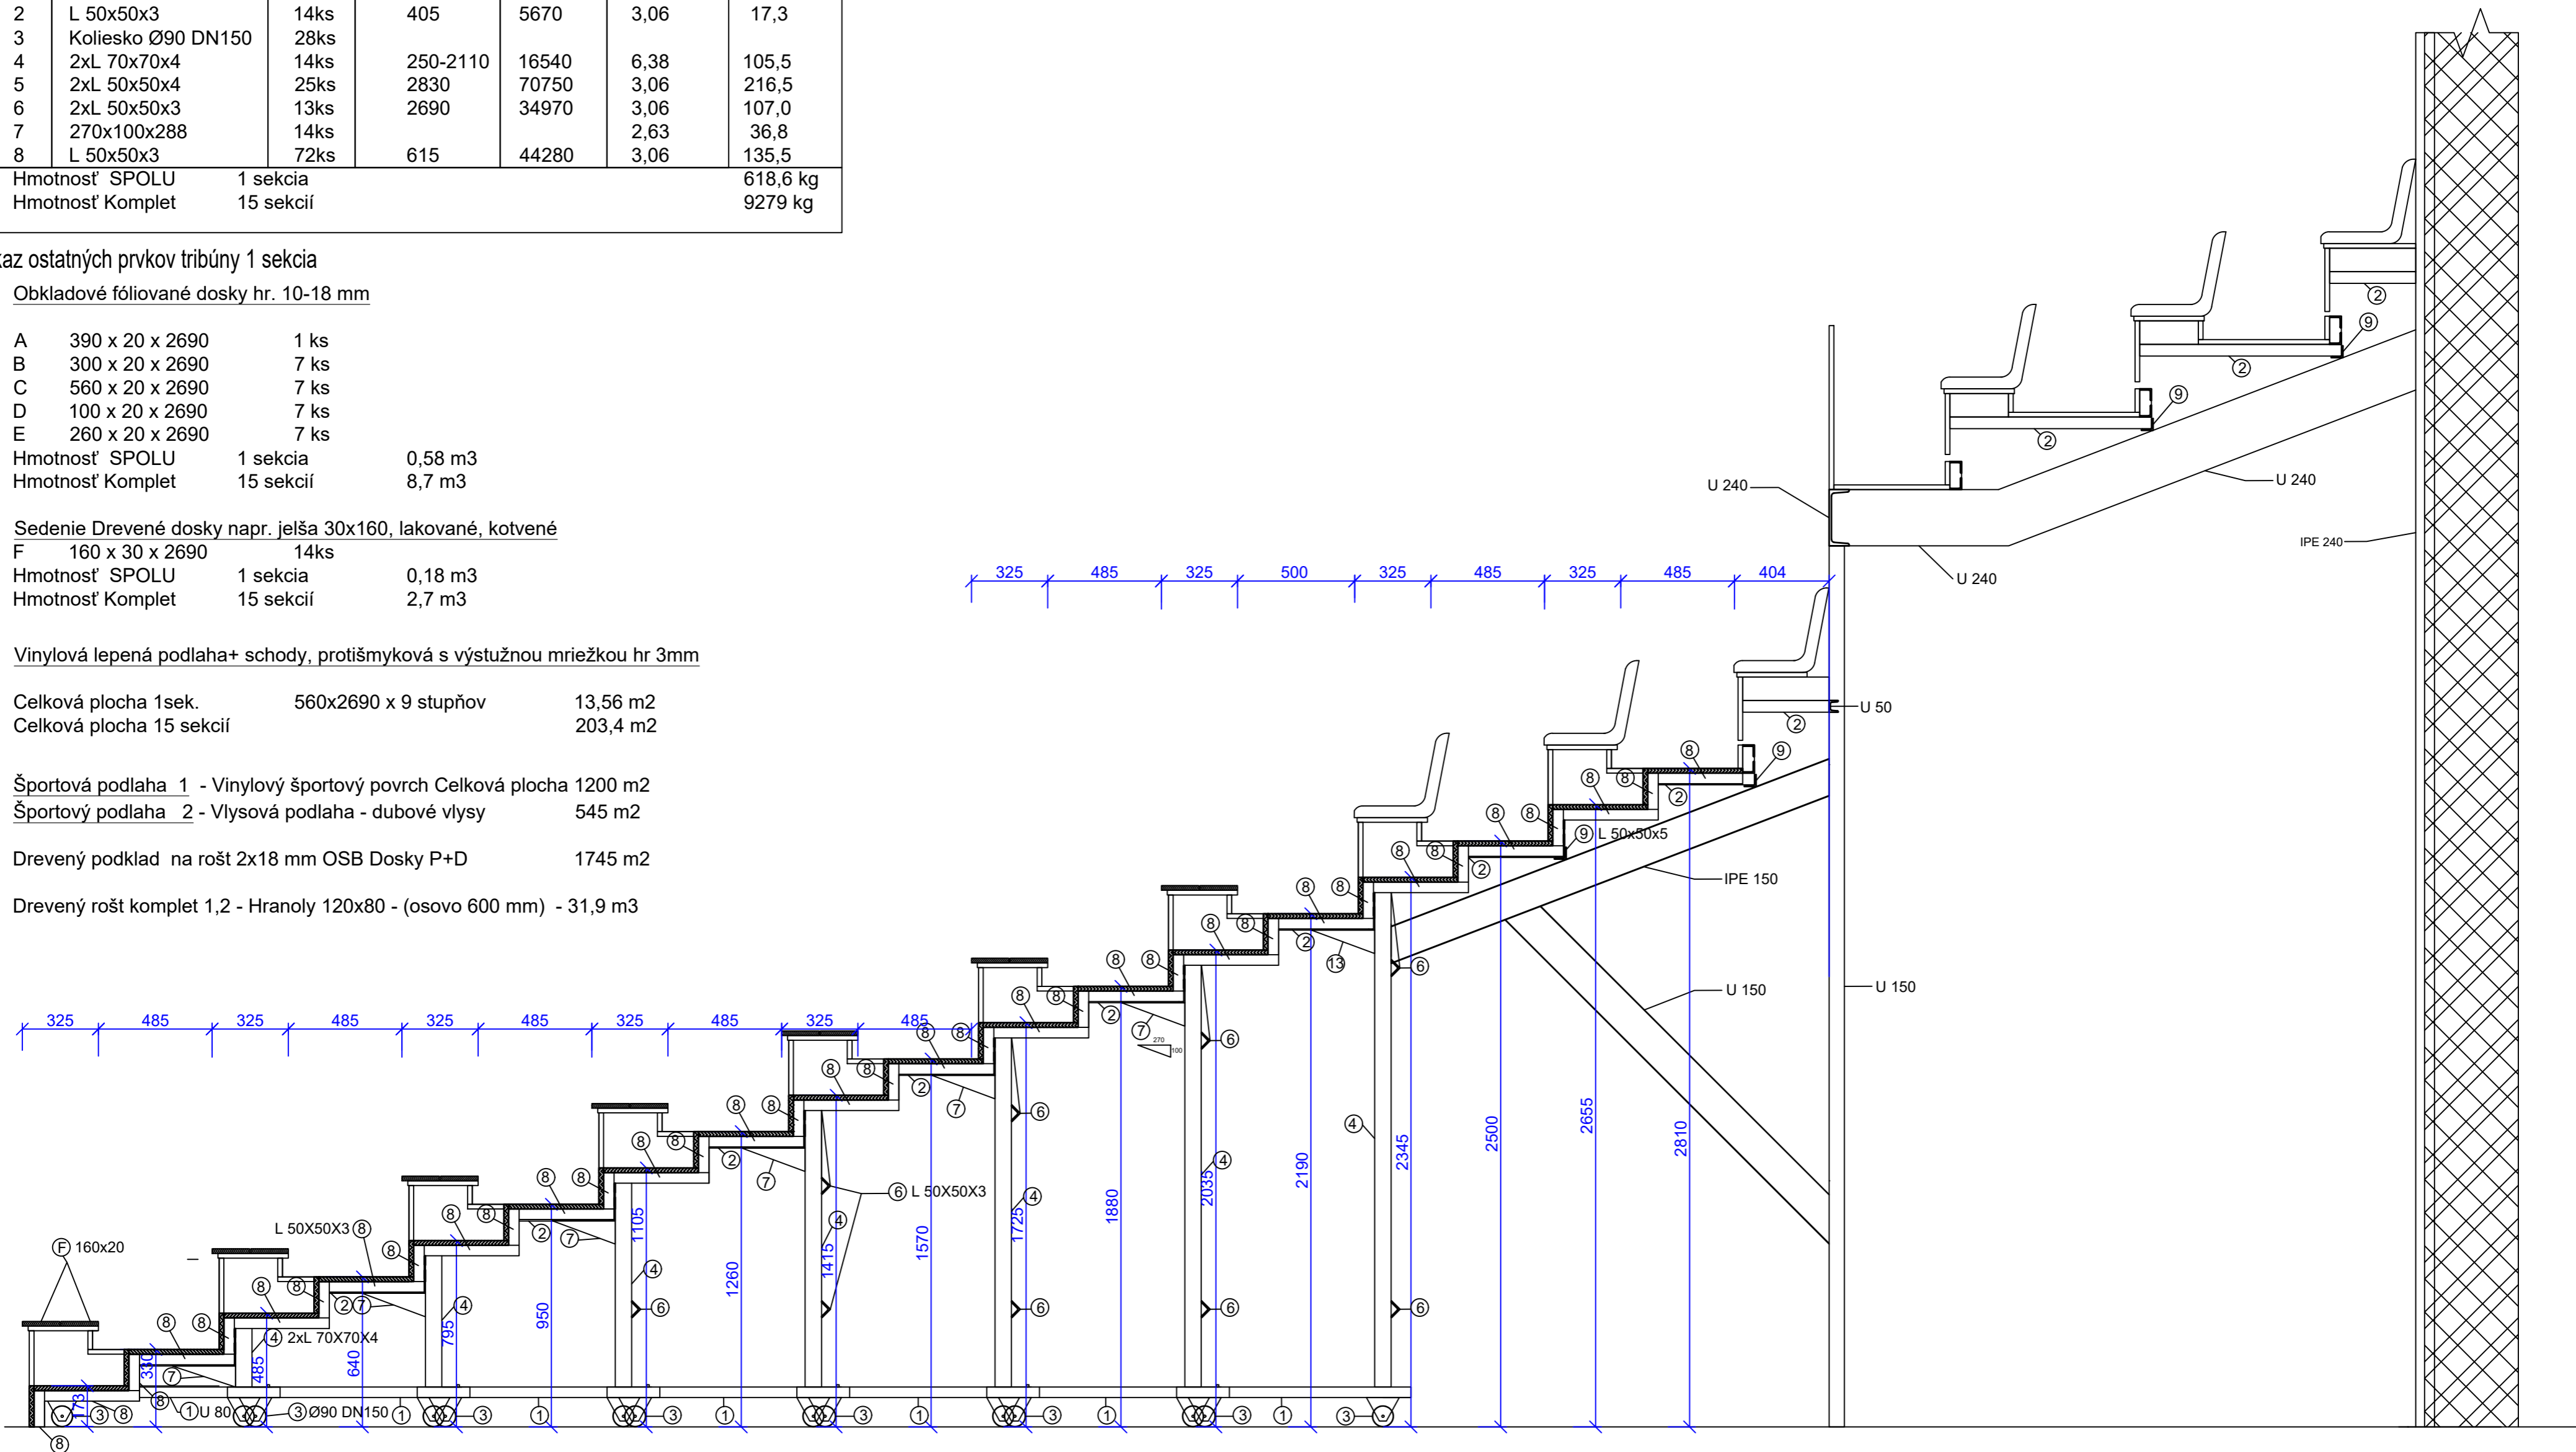

ving s.r.o. PROJEKČNÁ KANCELÁRIA email: vining@ving.sk 9. Mája 14, 974 01 B. Bystrica		MODERNIZÁCIA A OBNOVA ŠPORTOVEJ INFRAŠTRUKTÚRY, ŠPORTA ARENA HLOHOVEC		DOKUMENTÁCIA STAVEBNÝCH OBJEKTŮV ARCHITECTONICKÉ A STAVEBNÉ REŠENIE	
Autor:	Ing. V. Kmeť	Parc.č.:	4766/9	Stupeň PD:	
Hlavný inžinier projektu:	Ing. V. Kmeť	Stavebník:	SPORTA arena, s.r.o., Zábranie 204/40, 920 01 Hlohovec, IČO 47082089	PROJEKT STAVBY	
Zodpovedný projektant:	Ing. V. Kmeť	Miesto stavby:	Zábranie 204/40, 920 01 Hlohovec	Dátum:	12/23
Vypracoval:	Ing. V. Kmeť	Stavebný objekt:	SO 01 ŠPORTOVÁ HALA	Zák. číslo:	HL13323
	M. Sásová	Obsah výkresu:	ARCHITEKTÚRA	Formát:	4xA4
			POHĽAD ČASŤ SO SCHODAMI	Mierka:	Číslo výkresu:
				1:20	A1.3

Výkaz ocelových prvkov hmotnosť a celkové dĺžky tribúny 1 sekcia

P.č.	Názov - prvok	Ks/ 1sekcia	Dĺžka/ks/mm 1sekcia	Dĺžka Σ 1sekcia	Hmotnosť /kg/ks 1sekcia	Hmotnosť /kg/spolu 1sekcia
1	U 80	14ks	1000	14000	8,64	120,9
2	L 50x50x3	14ks	405	5670	3,06	17,3
3	Koliesko Ø90 DN150	28ks				
4	2xL 70x70x4	14ks	250-2110	16540	6,38	105,5
5	2xL 50x50x4	25ks	2830	70750	3,06	216,5
6	2xL 50x50x3	13ks	2690	34970	3,06	107,0
7	270x100x288	14ks			2,63	36,8
8	L 50x50x3	72ks	615	44280	3,06	135,5
Hmotnosť SPOLU 1 sekcia						618,6 kg
Hmotnosť Komplet 15 sekcií						9279 kg

Výkaz ostatných prvkov tribúny 1 sekcia

Obkladové fóliované dosky hr. 10-18 mm

A	390 x 20 x 2690	1 ks	
B	300 x 20 x 2690	7 ks	
C	560 x 20 x 2690	7 ks	
D	100 x 20 x 2690	7 ks	
E	260 x 20 x 2690	7 ks	
Hmotnosť SPOLU 1 sekcia			0,58 m3
Hmotnosť Komplet 15 sekcií			8,7 m3

Sedenie Drevené dosky napr. jelša 30x160, lakované, kotvené

F	160 x 30 x 2690	14ks	
Hmotnosť SPOLU 1 sekcia			0,18 m3
Hmotnosť Komplet 15 sekcií			2,7 m3

Vinylová lepená podlaha+ schody, protišmyková s výstužnou mriežkou hr 3mm


Celková plocha 1sek.	560x2690 x 9 stupňov	13,56 m2
Celková plocha 15 sekcií		203,4 m2

Športová podlaha 1 - Vinylový športový povrch Celková plocha 1200 m2

Športový podlaha 2 - Vlysová podlaha - dubové vlysy 545 m2

Drevený podklad na rošt 2x18 mm OSB Dosky P+D 1745 m2

Drevený rošt komplet 1,2 - Hranoly 120x80 - (osovo 600 mm) - 31,9 m3

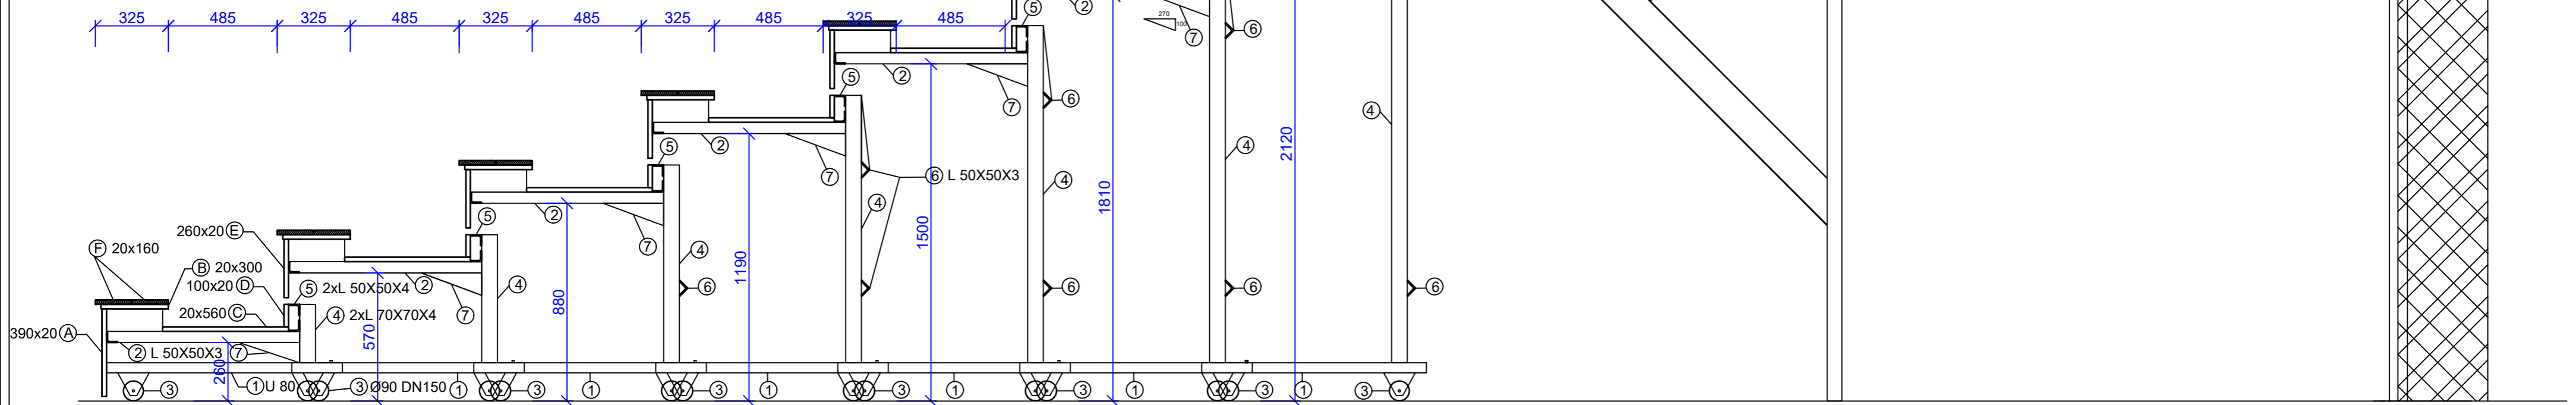

ving s.r.o. PROJEKČNÁ KANCELÁRIA email: v.ing@ving.sk 9. Mája 14 974 01 B. Buzice		MODERNIZÁCIA A OBNOVA ŠPORTOVEJ INFRAŠTRUKTÚRY, ŠPORTA ARENA HLOHOVEC		E-DOKUMENTÁCIA STAVEBNÝCH OBJEKTŮV ARCHITECTONCKÉ A STAVEBNÉ REŠENIE	
Autor:	Ing. V. Kmeť	Parc. č.:	4760/9	Stupeň PD:	PROJEKT STAVBY
Hlavný inžinier projektu:	Ing. V. Kmeť	Stavebník:	SPORTA arena, s.r.o., Zábranie 204/40, 920 01 Hlohovec, IČO 47082089	Dátum:	12/23
Zodpovedný projektant:	Ing. V. Kmeť	Miesto stavby:	Zábranie 204/40, 920 01 Hlohovec	Zák. číslo:	HL13323
Vypracoval:	Ing. V. Kmeť	Stavebný objekt:	SO 01 ŠPORTOVÁ HALA	Formát:	4xA4
	M. Sásová	Obsah výkresu:	ARCHITEKTÚRA	Mierka:	Číslo výkresu:
			POHLAD ČASŤ BEZ SCHODOV	1:20	A14

Výkaz ocelových prvkov hmotnosť a celkové dĺžky tribúny 1 sekcia

P.č.	Názov - prvok	Ks/ 1sekcia	Dĺžka/ks/mm 1sekcia	Dĺžka Σ 1sekcia	Hmotnosť /kg/ks 1sekcia	Hmotnosť /kg/spolu 1sekcia
1	U 80	14ks	1000	14000	8,64	120,9
2	L 50x50x3	14ks	405	5670	3,06	17,3
3	Koliesko Ø90 DN150	28ks				
4	2xL 70x70x4	14ks	250-2110	16540	6,38	105,5
5	2xL 50x50x4	25ks	2830	70750	3,06	216,5
6	2xL 50x50x3	13ks	2690	34970	3,06	107,0
7	270x100x288	14ks			2,63	36,8
8	L 50x50x3	72ks	615	44280	3,06	135,5
Hmotnosť SPOLU		1 sekcia				618,6 kg
Hmotnosť Komplet		15 sekcií				9279 kg

Výkaz ostatných prvkov tribúny 1 sekcia

Obkladové fóliované dosky hr. 10-18 mm

A	390 x 20 x 2690	1 ks
B	300 x 20 x 2690	7 ks
C	560 x 20 x 2690	7 ks
D	100 x 20 x 2690	7 ks
E	260 x 20 x 2690	7 ks

Hmotnosť SPOLU	1 sekcia	0,58 m3
Hmotnosť Komplet	15 sekcií	8,7 m3

Sedenie Drevené dosky napr. jelša 30x160, lakované, kotvené

F	160 x 30 x 2690	14ks
Hmotnosť SPOLU	1 sekcia	0,18 m3
Hmotnosť Komplet	15 sekcií	2,7 m3

Vinylová lepená podlaha+ schody, protišmyková s výstužnou mriežkou hr 3mm


Celková plocha 1sek.	560x2690 x 9 stupňov	13,56 m2
Celková plocha 15 sekcií		203,4 m2

Športová podlaha 1 - Vinylový športový povrch Celková plocha 1200 m2

Športový podlaha 2 - Vlysová podlaha - dubové vlysy 545 m2

Drevený podklad na rošt 2x18 mm OSB Dosky P+D 1745 m2

Drevený rošt komplet 1,2 - Hranoly 120x80 - (osovo 600 mm) - 31,9 m3

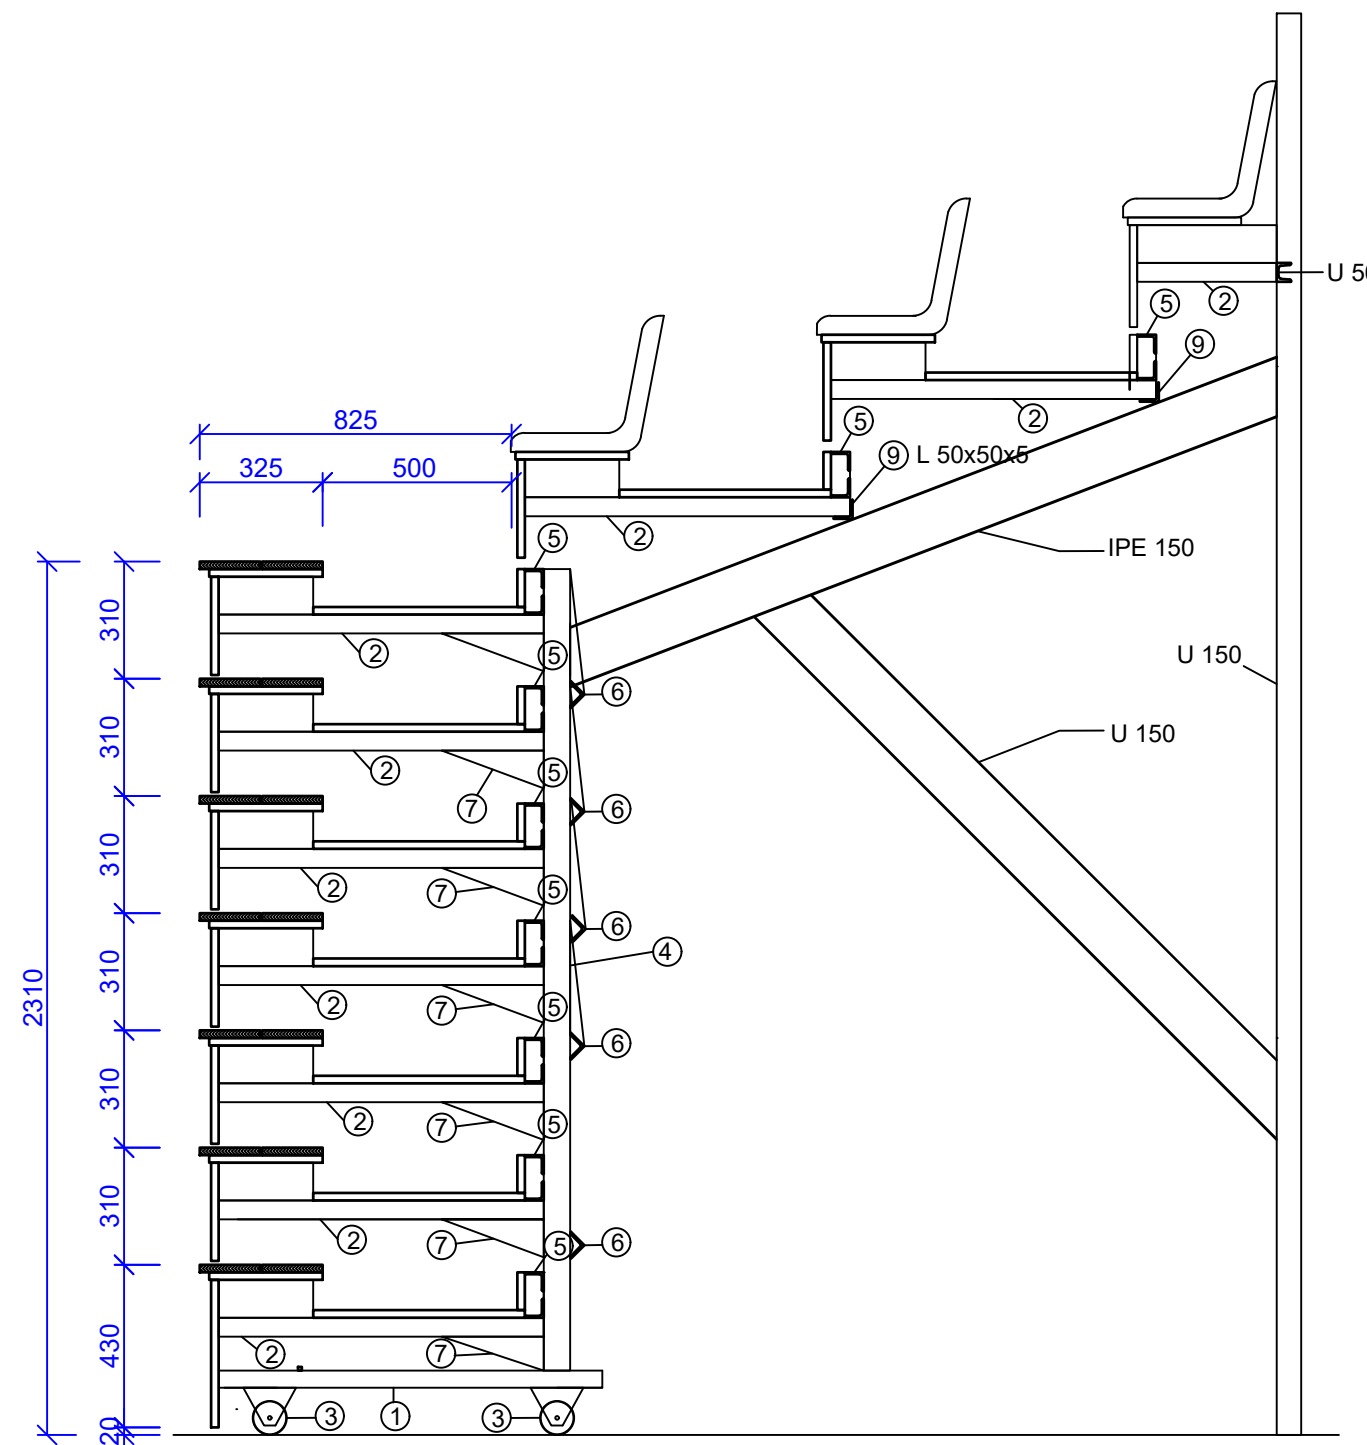

	ving s.r.o. PROJEKČNÁ KANCELÁRIA email: ving@ving.sk 9. Mája 14, 974 01 B. Bystrica	MODERNIZÁCIA A OBNOVA ŠPORTOVEJ INFRAŠTRUKTÚRY, ŠPORTA ARENA HLOHOVEC		E-DOKUMENTÁCIA STAVEBNÝCH OBJEKTŮV ARCHITECTONICKÉ A STAVEBNÉ RIEŠENIE
	Autor: Ing. V.Kmet Hlavný inžinier projektu: Ing. V.Kmet Zodpovedný projektant: Ing. V.Kmet Vypracoval: M. Sásová	Parc.č.: 4766/9 Stavebník: ŠPORTÁ arena, s.r.o., Zábranie 204/40, 920 01 Hlohovec, IČO 47082089 Miesto stavby: Zábranie 204/40, 920 01 Hlohovec Stavebný objekt: SO 01 ŠPORTOVÁ HALA Obsah výkresu: ARCHITEKTÚRA DETAIL ZASUNUTEJ TRIBÚNY	ARCHITEKTÚRA Stupeň PD: PROJEKT STAVBY Dátum: 12/23 Zák. číslo: HL13323 Formát: 1xA4 Mierka: Číslo výkresu: 1:20 A1.5	